



Dettaglio recinzione antipolvere su barriera orso gril - Scala 1:20

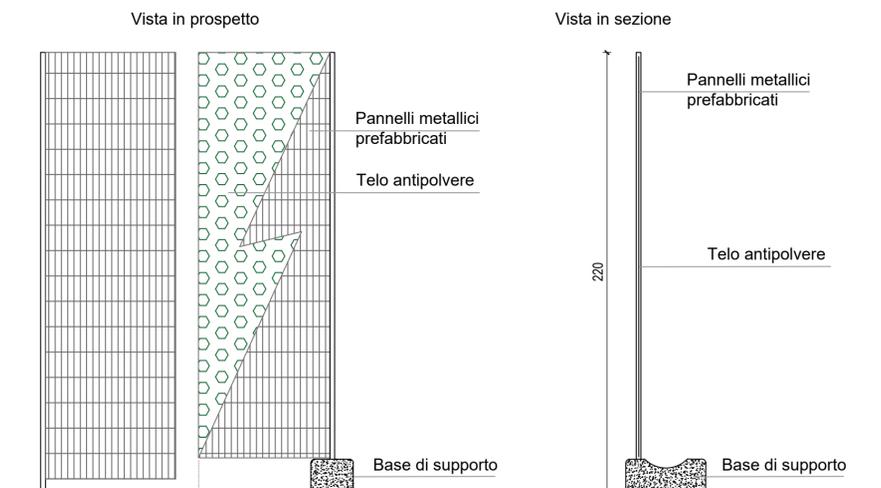

Dettaglio recinzione antirumore su barriera new jersey - Scala 1:20

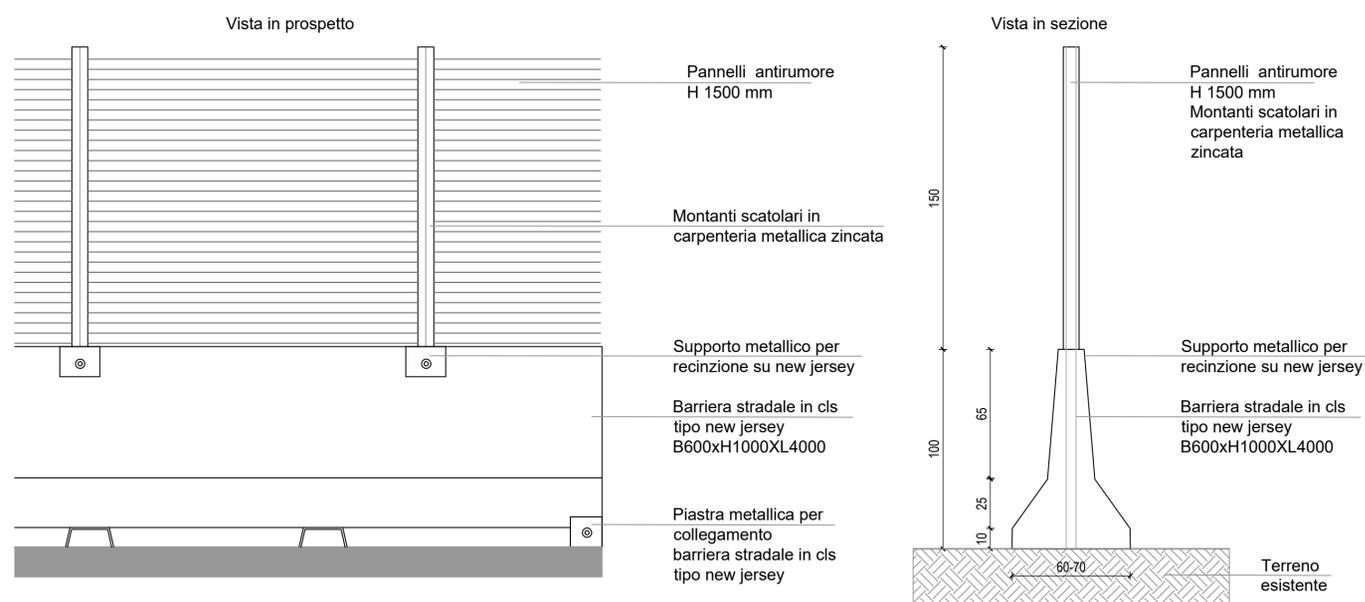

PROGETTAZIONE ESECUTIVA

Interventi di decommissioning, bonifica e MISP presso lo stabilimento Caffaro Brescia (BS) Stralcio di Prima Fase

SITO: **Stabilimento Caffaro Brescia**

CIG 9916350EE1
CUP F84D2000014001

STAZIONE APPALTANTE: Commissario Straordinario Sito Interesse Nazionale "Brescia Caffaro" via G. Marconi, 12 25128 Brescia Tel. 030.2978064	APPALTATORE Raggruppamento Temporaneo di Imprese (R.T.I.) GREENTHESIS MANDATARIA RR DI BRESCIANI ALBERTINO MANDANTE NICO MANDANTE	PROGETTISTI INCARICATI DALL'RTI Raggruppamento Temporaneo di Progettisti (R.T.P.) WSP MANDATARIA nce MANDANTE
---	--	---

RESPONSABILE INTEGRAZIONE PRESTAZIONI SPECIALISTICHE: Ing. Jean Pierre Davit, WSP Italia S.r.l.
 RESPONSABILE CANTIERIZZAZIONE ED ATTIVITA' PROPEDEUTICHE: Ing. Gianbattista Attinasi, NCE S.r.l.
 RESPONSABILE DECOMMISSIONING E DEMOLIZIONI: Ing. Massimiliano Alfio Bazzichi, WSP Italia S.r.l.
 RESPONSABILE INTERVENTI DI BONIFICA/MISP: Ing. Marco Gianluigi Morando, NCE S.r.l.

GRUPPO PROGETTAZIONE INTERNO:
 WSP Italia S.r.l. ing. Silvano Cestaro (Project Manager)
 NCE S.r.l. ing. Marta Mariani
 ing. Luna Maldì
 ing. Marianna Trevisan

Disegni costruttivi cantierizzazione

Codice elaborato		Formato	Scala
D-036-23634792-WP.P1-CIV-DIS-0		A1	1:500
Informazioni qualità			
Preparato da		G.A.	
Controllato da		M.M.	
0	Dic. 2024	Prima emissione	NCE-WSP Verificato da L.M.
Rev.	Data	Rif. Revisione	Redatto Approvato da J.D.