


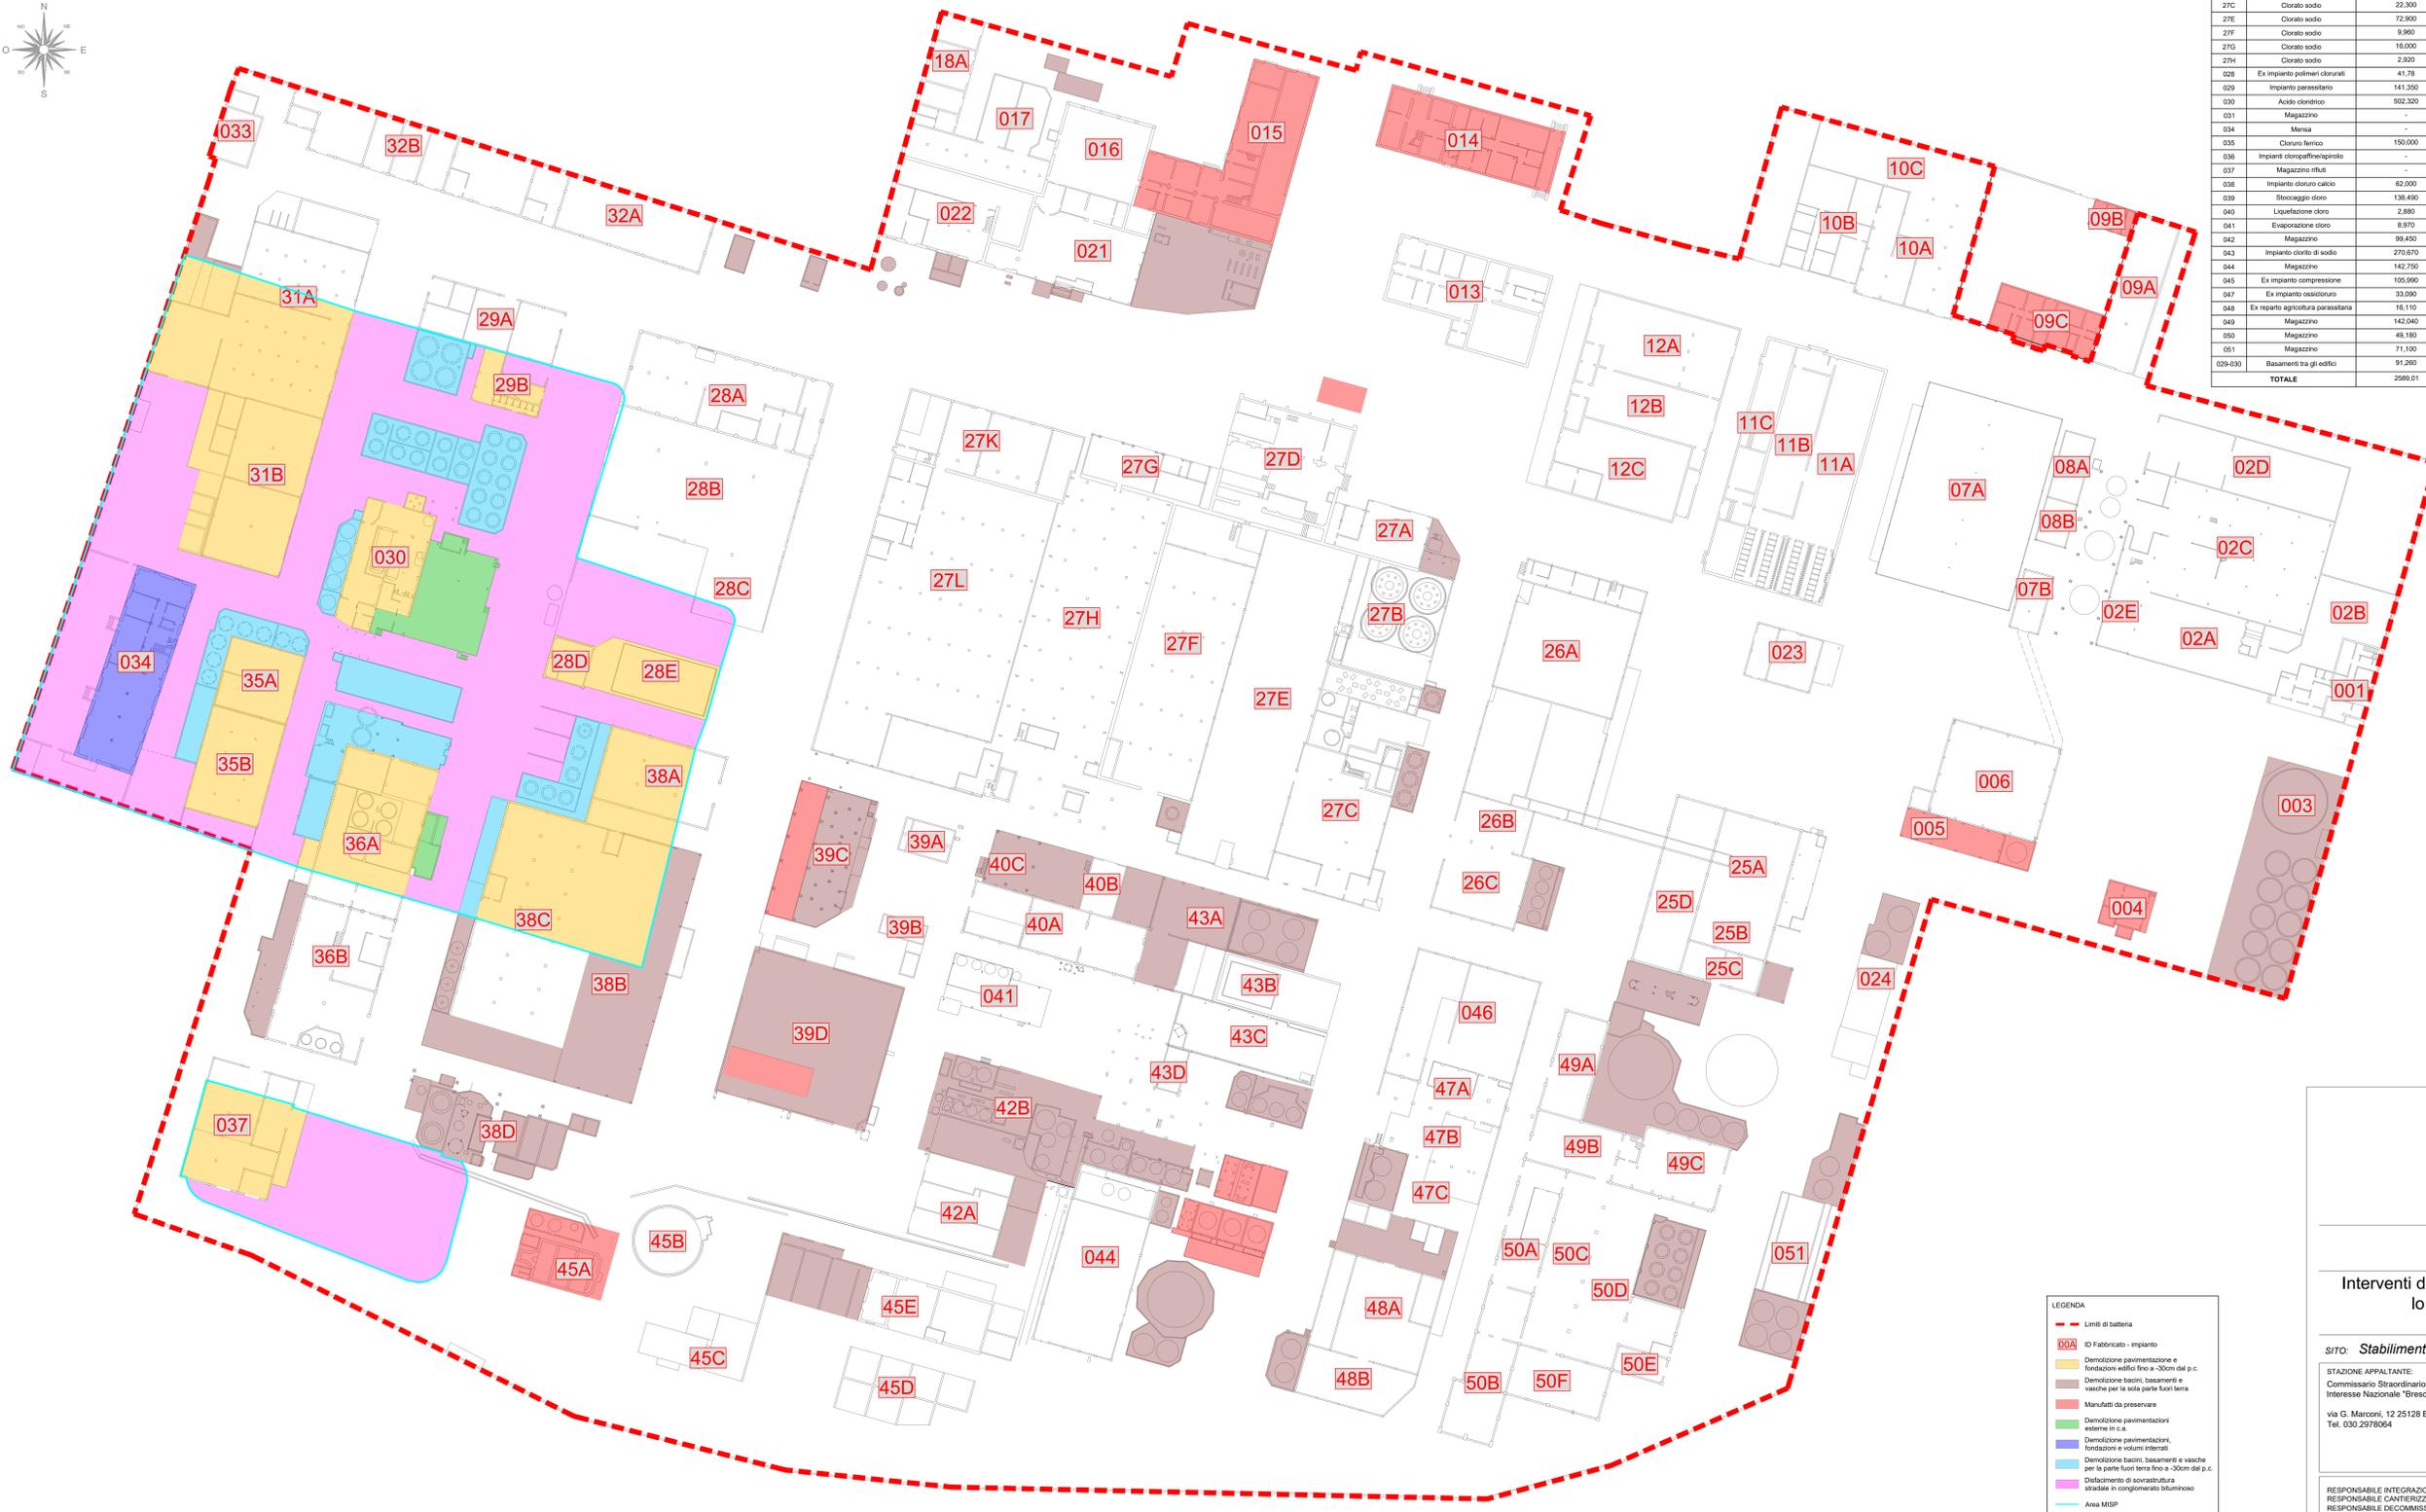


FABBRICATI OGGETTO DI APPALTO		VOLUME DEMOLIZIONI (mc)			
ID	DESCRIZIONE	Bacini, basamenti e vasche	Pavimentazioni interne	Pavimentazioni esterne in c.a.	Fondazioni fabbricati e manufatti
002	Ex impianto petrolati di sodio	23.900	-	-	-
003	Serbanco soda	285.710	-	-	-
021	Centrale termica	21.860	-	-	-
022	Magazzino	4.970	-	-	-
024	Ex impianto ammoniacale	10.860	-	-	-
026	Magazzino fertilizzanti	19.570	-	-	-
27A	Clorato sodio	1.030	-	-	-
27B	Clorato sodio	25.440	-	-	-
27C	Clorato sodio	22.200	-	-	-
27E	Clorato sodio	12.900	-	-	-
27F	Clorato sodio	9.960	-	-	-
27G	Clorato sodio	16.000	-	-	-
27H	Clorato sodio	2.920	-	-	-
028	Ex impianto polimeri clorurati	41.78	-	-	109.300
029	Impianto parassitario	141.350	-	-	50.370
030	Acido cloridrico	502.320	-	384.000	45.000
031	Magazzino	-	-	-	509.950
034	Mensa	-	-	-	514.320
035	Cloruro ferroso	150.000	35.000	-	286.010
036	Impianti cloropoli/nitropoli	-	298.000	30.000	197.210
037	Magazzino rifiuti	-	71.000	-	146.780
038	Impianto cloruro calcio	62.000	203.000	-	443.000
039	Stoccaggio cloro	138.490	-	-	-
040	Liquificazione cloro	2.880	-	-	-
041	Evaporazione cloro	8.970	-	-	-
042	Magazzino	99.450	-	-	-
043	Impianto clorato di sodio	270.970	-	-	-
044	Magazzino	142.250	-	-	-
045	Ex impianto compressione	105.990	-	-	-
047	Ex impianto ossigeno	33.900	-	-	-
048	Ex reparto agricoltura parassitaria	16.110	-	-	-
049	Magazzino	142.040	-	-	-
050	Magazzino	49.180	-	-	-
051	Magazzino	71.100	-	-	-
029-030	Basamenti tra gli edifici	91.260	-	-	205.910
<b>TOTALE</b>		<b>2589,01</b>	<b>517,00</b>	<b>414,00</b>	<b>2277,83</b>



DISFACCIMENTO DI SOVRASTRUTTURA STRADALE	
AREA	Superficie (mq)
Area MSP	6.120,00
Area vasca di limitazione	1.010,00

- LEGENDA**
- - - Limite di batteria
  - 00A ID Fabbricato - impianto
  - Demolizione pavimentazione e fondazioni edifici fino a >30m dal p.c.
  - Demolizione bacini, basamenti e vasche per la sola parte fuori terra
  - Manufatti da preservare
  - Demolizione pavimentazioni esterne in c.a.
  - Demolizione pavimentazioni, fondazioni e volumi interali
  - Demolizione bacini, basamenti e vasche per la parte fuori terra fino a >30m dal p.c.
  - Disfaccimento di sovrastruttura stradale in conglomerato bituminoso
  - Area MSP

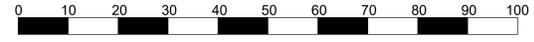

VOLUMETRIA FABBRICATI - 1:500



**PROGETTAZIONE ESECUTIVA**  
**Interventi di decommissioning, bonifica e MSP presso lo stabilimento Caffaro Brescia (BS)**  
**Stralcio di Prima Fase**

SITO: **Stabilimento Caffaro Brescia** CIG 9916350EE1 CUP F84D2000014001

STAZIONE APPALTANTE: Commissario Straordinario Sito Interesse Nazionale "Brescia Caffaro"

APPALTATORE: Raggruppamento Temporaneo di Imprese (R.T.I.)

PROGETTISTI INCARICATI DALL'RTI: Raggruppamento Temporaneo di Progettisti (R.T.P.)

via G. Marconi, 12 25128 Brescia  
 Tel. 030.2376004

GREEN-THESIS WANDATAIRA  
 WSP  
 nce

RESPONSABILE INTERAGRAZIONE PRESTAZIONI SPECIALISTICHE: Ing. Jean Pierre Davit, WSP Italia S.r.l.  
 RESPONSABILE CANTIERIZZAZIONE ED ATTIVITA' PROPEDEUTICHE: Ing. Gianbattista Atrivale, NCE S.r.l.  
 RESPONSABILE INTERVENTI DI BONIFICA/MSP: Ing. Marco Gianluigi Morando, NCE S.r.l.

GRUPPO PROGETTAZIONE INTERNO:  
 WSP Italia S.r.l.  
 Ing. Silvia Caputo (Project Manager)  
 Ing. Luisa Misp  
 Ing. Miriam Triviani

NCE S.r.l.  
 Ing. Maria Manari

**Stato di Progetto - Quantità e volumi decommissioning**  
**3 di 6**

Codice elaborato		Formato		Scala	
D-056-23634763-WP-P2-DEM-DIS-1-c		A0		1:500/1:1000	
Preparato da		Informazioni qualità		E.S.	
1	Giù 2025	Revisione	NCE-WSP	Controllato da	M.T.
0	Feb 2025	Prima emissione	NCE-WSP	Verificato da	A.B.
Rev.	Data	Rif. Revisione	Redatto	Approvato da	J.D.