



Tipologico pozzi ISCO (non in scala)

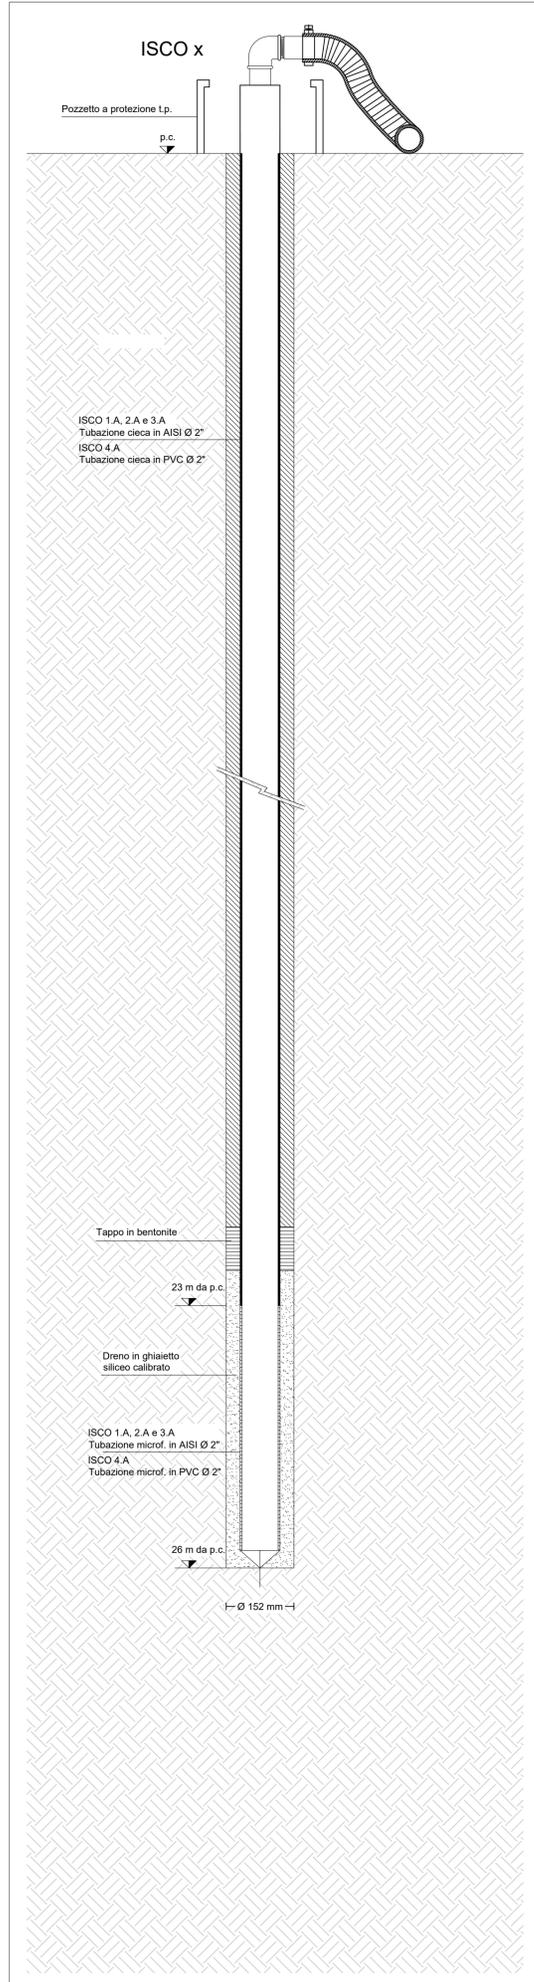


Tipologico piezometri di controllo (non in scala)

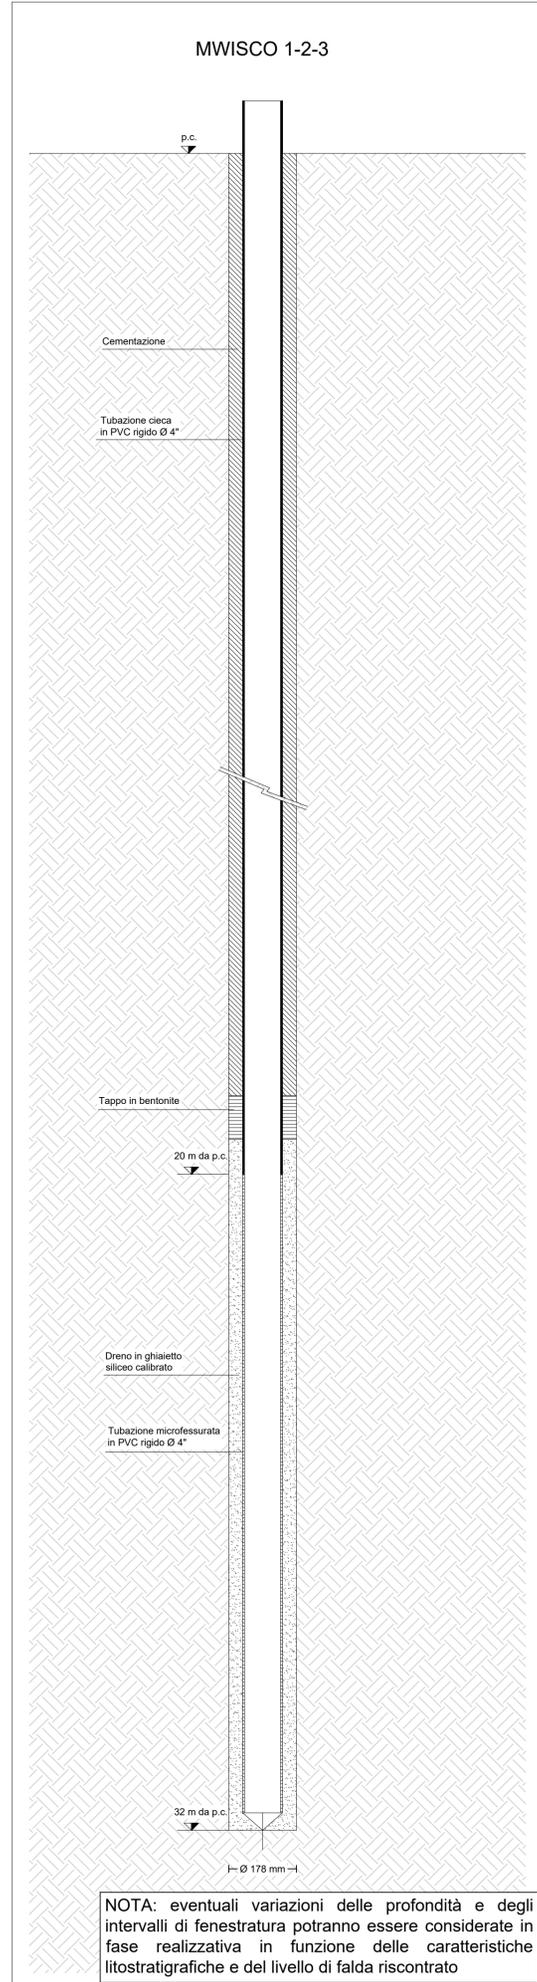


NOTA: eventuali variazioni delle profondità e degli intervalli di fenestrazione potranno essere considerate in fase realizzativa in funzione delle caratteristiche litostratigrafiche e del livello di falda riscontrato

Ubicazione campo prova ISCO (scala 1:200)

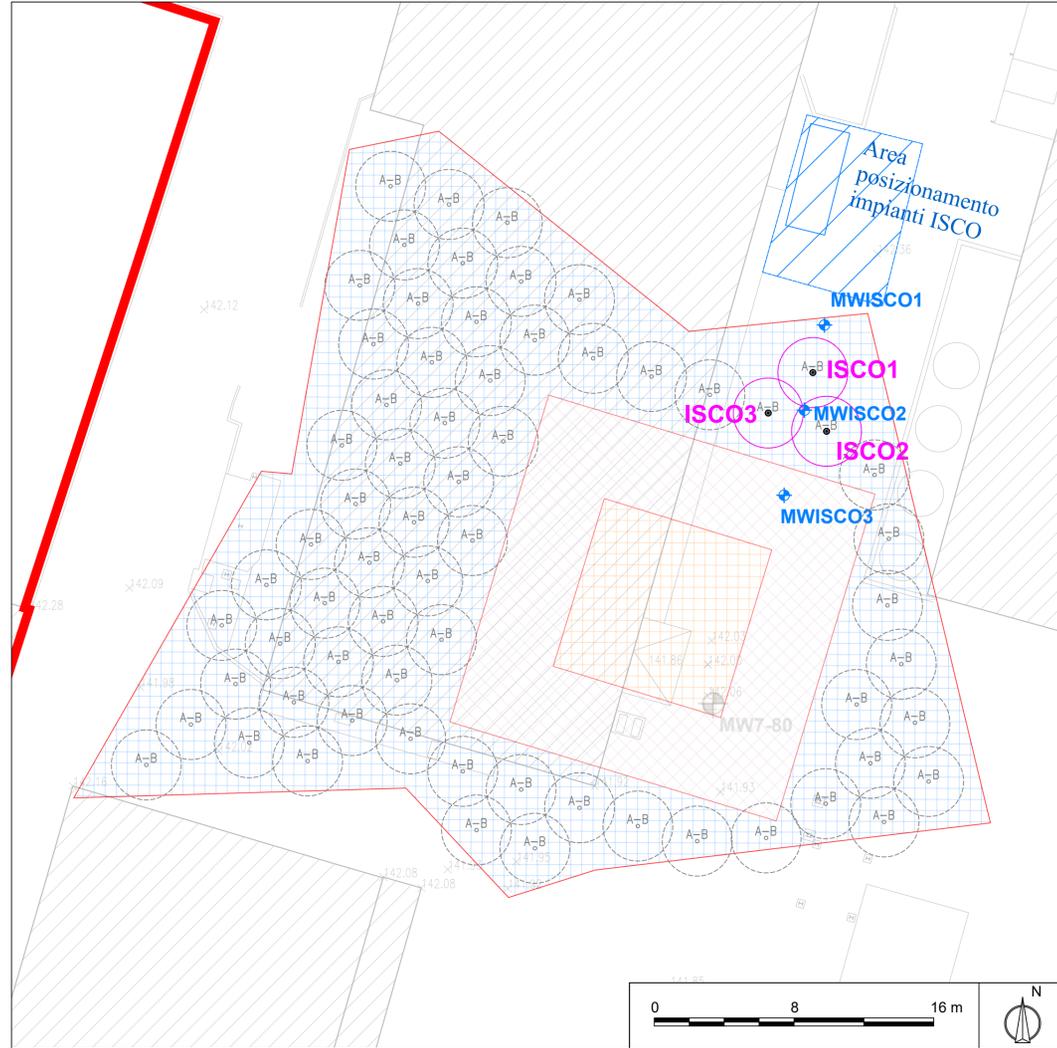


Campo prova ISCO (scala 1:100)

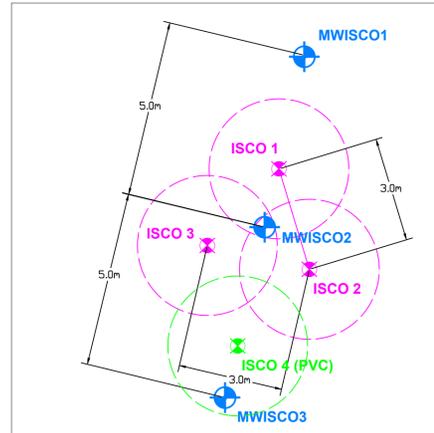

Legenda:

ISCO x.A	Ubicazione pozzo integrativo di iniezione ISCO (realizzato in PVC)
ISCO x.A	Ubicazione pozzi di iniezione ISCO
MWISCO2	Piezometri di controllo

Planimetria chiave

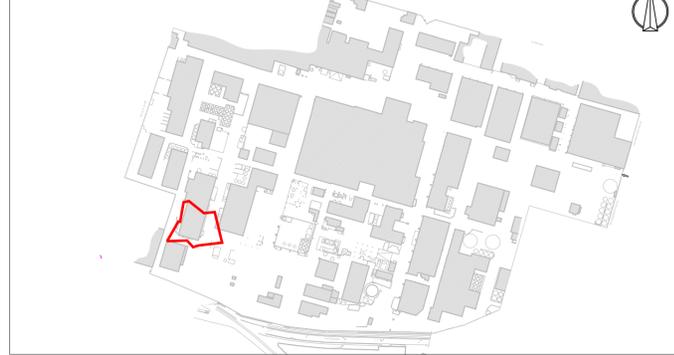

PROGETTAZIONE ESECUTIVA

Interventi di decommissioning, bonifica e MISP presso lo stabilimento Caffaro Brescia (BS)
Stralcio di Prima Fase

SITO: Stabilimento Caffaro Brescia

CIG 9916350EE1
CUP F84D2000014001

STAZIONE APPALTANTE: Commissario Straordinario Sito Interesse Nazionale "Brescia Caffaro" Tel. 030.2978064	APPALTATORE Raggruppamento Temporaneo di Imprese (R.T.I.) GREENTHESIS MANDATARIA R.T.I. BEZZANI ALBERTINI MANDANTE NICO MANDANTE	PROGETTISTI INCARICATI DALL'RTI Raggruppamento Temporaneo di Progettisti (R.T.P.) WSP MANDATARIA nce MANDANTE
--	--	--

RESPONSABILE INTEGRAZIONE PRESTAZIONI SPECIALISTICHE: Ing. Jean Pierre Davit, WSP Italia S.r.l.
RESPONSABILE CANTIERIZZAZIONE ED ATTIVITA' PROPEDEUTICHE: Ing. Gianbattista Attinasi, NCE S.r.l.
RESPONSABILE DECOMMISSIONING E DEMOLIZIONI: Ing. Massimiliano Alfio Bazzichi, WSP Italia S.r.l.
RESPONSABILE INTERVENTI DI BONIFICA/MISP: Ing. Marco Gianluigi Morando, NCE S.r.l.

GRUPPO PROGETTAZIONE INTERNO:
WSP Italia S.r.l.
Ing. Silvio Costaro (Project Manager)
Ing. Luna Maldì
Ing. Marianna Trevisan

NCE S.r.l.
Ing. Maria Mariani

Stato di Progetto - Test pilota
Tavola 4: Layout e schemi costruttivi campo prova ISCO

Codice elaborato D-078-23634793-WP.P3-EN-DIS-1-d		Formato A1	Scala varie
		Informazioni qualità	
1	Febbraio 25	Revisione	Preparato da G.A.
0	Dicembre 24	Prima emissione	Controllato da M.M.
Rev.	Data	Rif. Revisione	Verificato da L.M.
		Redatto	Approvato da J.D.