



Tipologico piezometro di monitoraggio di nuova realizzazione (non in scala)

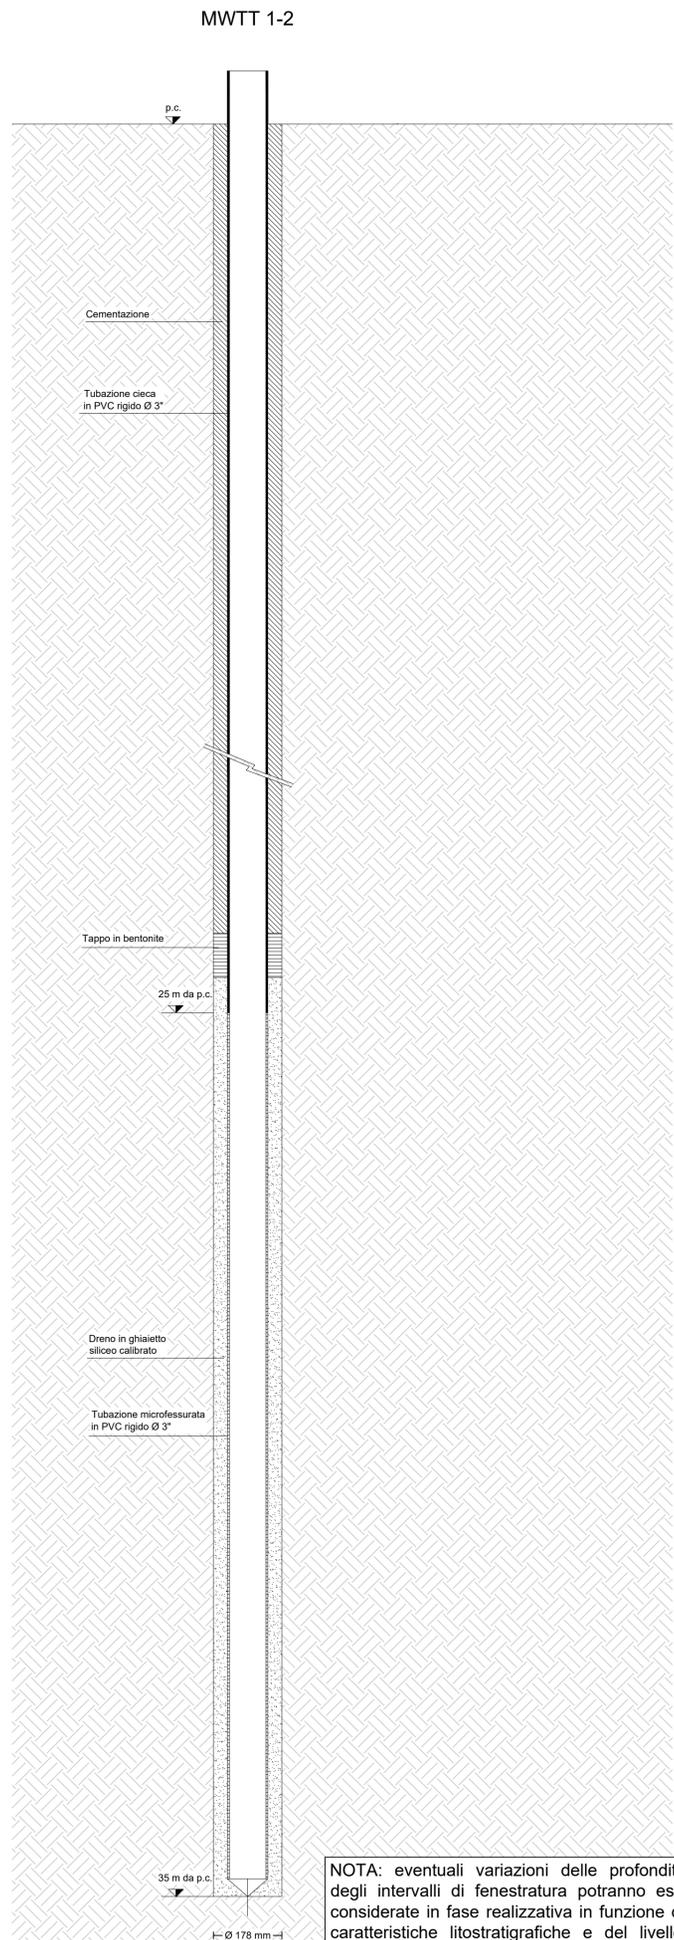


NOTA: eventuali variazioni delle profondità e degli intervalli di fenestrazione potranno essere considerate in fase realizzativa in funzione delle caratteristiche litostratigrafiche e del livello di falda riscontrato


Ubicazione campo prova Trap&Treat (scala 1:200)

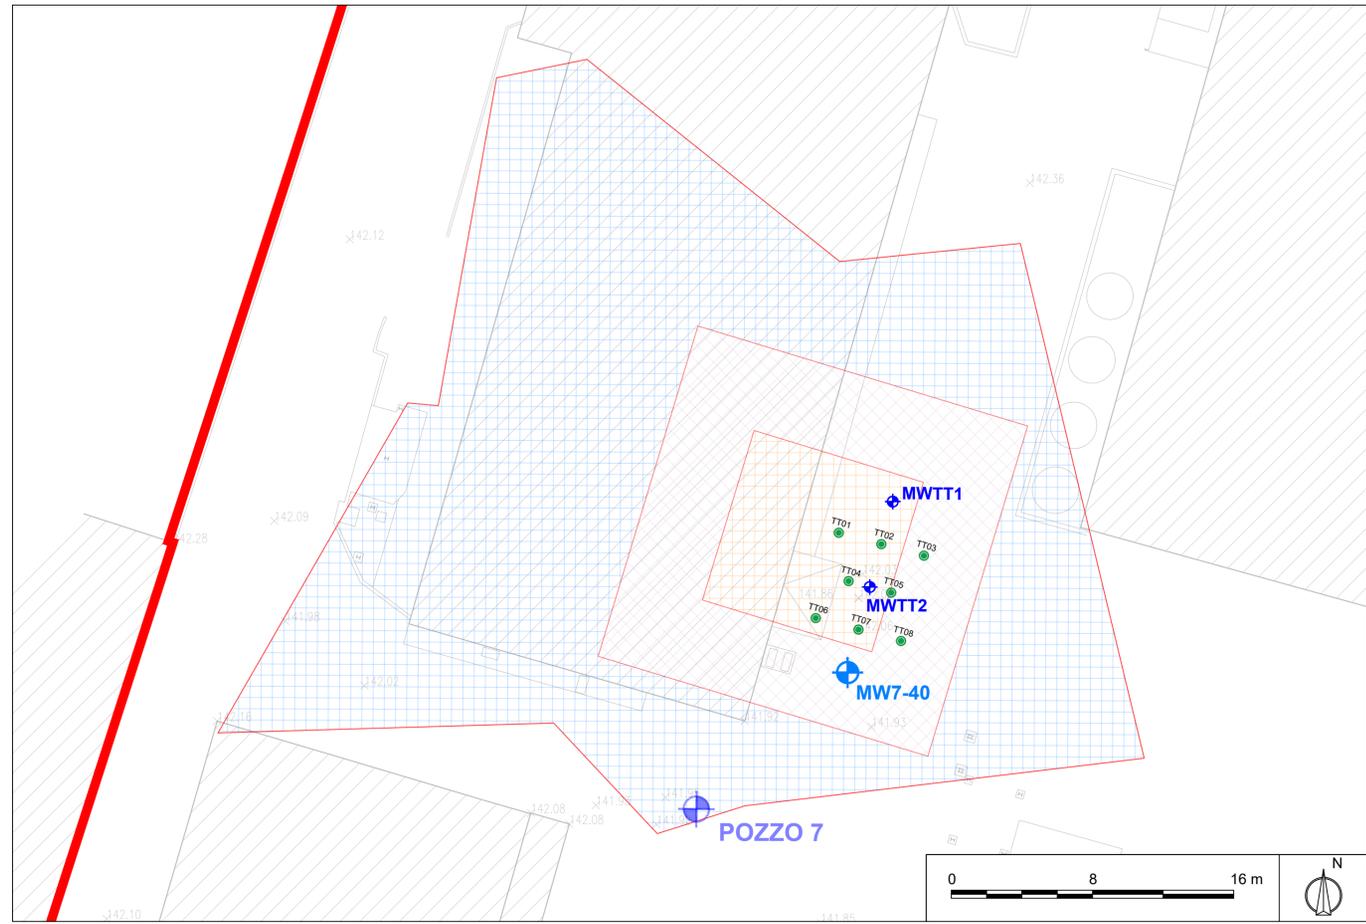

Campo prova Trap&Treat (scala 1:100)

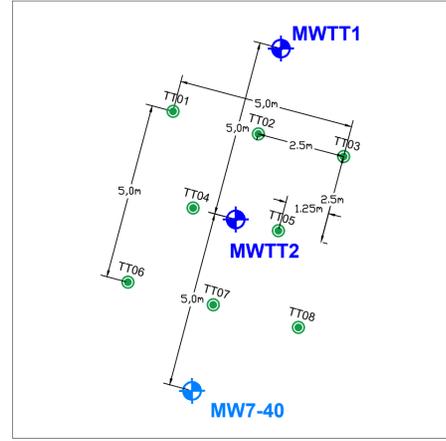

Legenda:		
	MW7-40	Piezometro di monitoraggio esistente
	MWTTx	Piezometro di monitoraggio di nuova realizzazione
	TTx	Ubicazione punti di iniezione

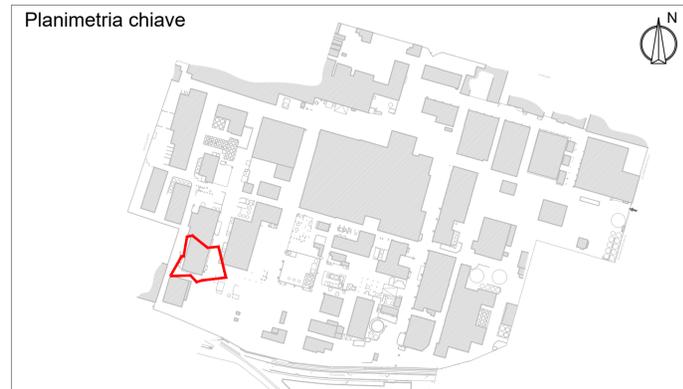

PROGETTAZIONE ESECUTIVA

Interventi di decommissioning, bonifica e MISP presso lo stabilimento Caffaro Brescia (BS) Stralcio di Prima Fase

SITO: **Stabilimento Caffaro Brescia** CIG 9916350EE1
CUP F84D2000014001

STAZIONE APPALTANTE: Commissario Straordinario Sito Interesse Nazionale "Brescia Caffaro" via G. Marconi, 12 25128 Brescia Tel. 030.2978064	APPALTATORE Raggruppamento Temporaneo di Imprese (R.T.I.) GREENITHESES MANDATARIA AIA MANDANTE NICO MANDANTE	PROGETTISTI INCARICATI DALL'RTI Raggruppamento Temporaneo di Progettisti (R.T.P.) wsp MANDATARIA nce MANDANTE
---	---	---

RESPONSABILE INTEGRAZIONE PRESTAZIONI SPECIALISTICHE: Ing. Jean Pierre Davit, WSP Italia S.r.l.
 RESPONSABILE CANTIERIZZAZIONE ED ATTIVITA' PROPEDEUTICHE: Ing. Gianbattista Altinasi, NCE S.r.l.
 RESPONSABILE DECOMMISSIONING E DEMOLIZIONI: Ing. Massimiliano Alfio Bazzichi, WSP Italia S.r.l.
 RESPONSABILE INTERVENTI DI BONIFICA/MISP: Ing. Marco Gianluigi Morando, NCE S.r.l.

GRUPPO PROGETTAZIONE INTERNO:
 WSP Italia S.r.l. NCE S.r.l.
 Ing. Silvia Cestaro (Project Manager) Ing. Marta Mariani
 Ing. Luna Mattioli
 Ing. Marianna Trevisan

Stato di Progetto - Test pilota Tavola 5: Layout campo prova Trap&Treat						
Codice elaborato					Formato	Scala
D-078-23634793-WP.P3-EN-DIS-1e					A1	varie
Informazioni qualità						
				Preparato da	G.A.	
1	Febbraio 25	Revisione	NCE - WSP	Controllato da	M.M.	
0	Dicembre 24	Prima emissione	NCE - WSP	Verificato da	L.M.	
Rev.	Data	Rif. Revisione	Redatto	Approvato da	J.D.	