

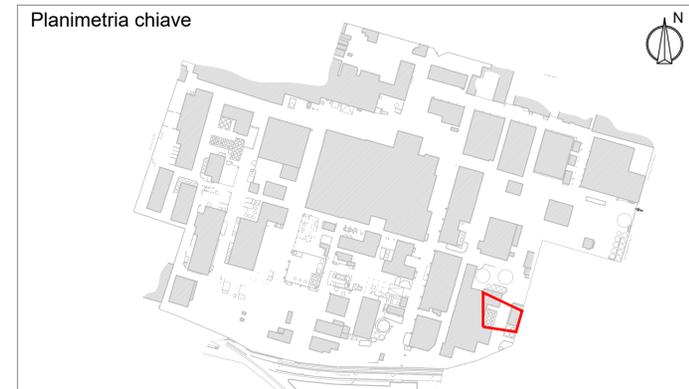


NOTA: eventuali variazioni delle profondità e degli intervalli di fenestrazione potranno essere considerate in fase realizzativa in funzione delle caratteristiche litostratigrafiche e del livello di falda riscontrato

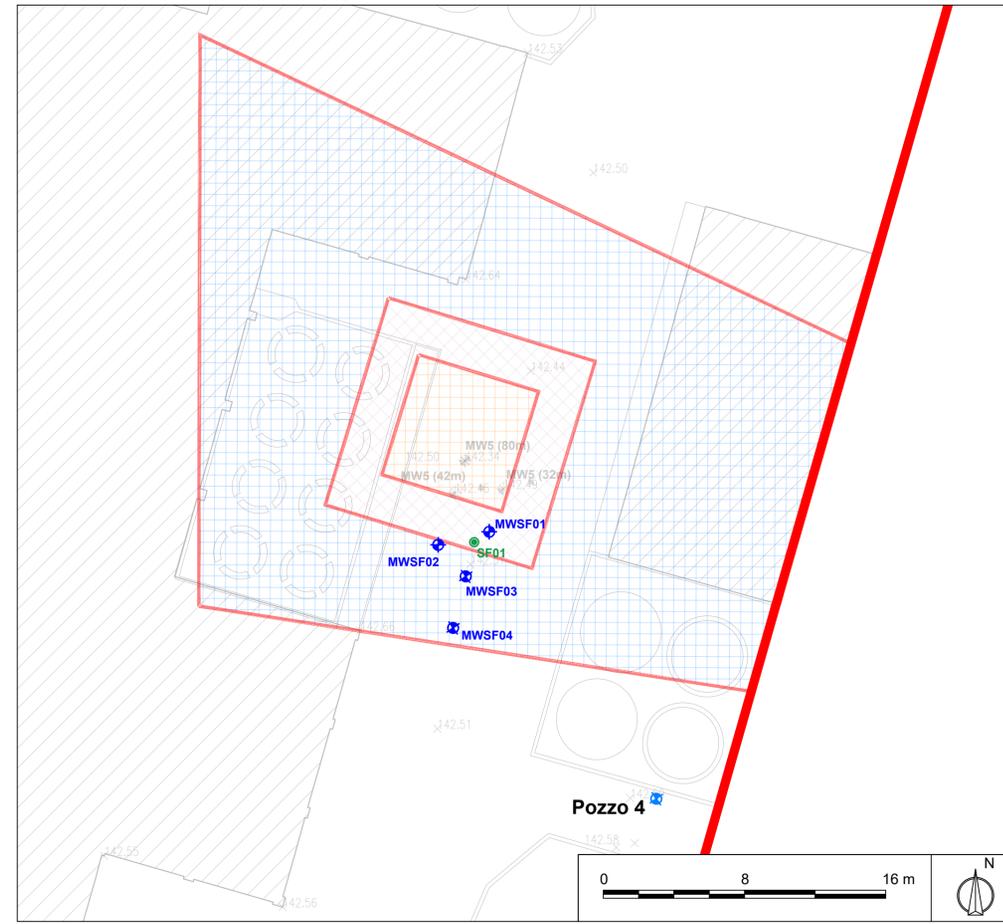

Campo prova Soil Flushing (scala 1:100)

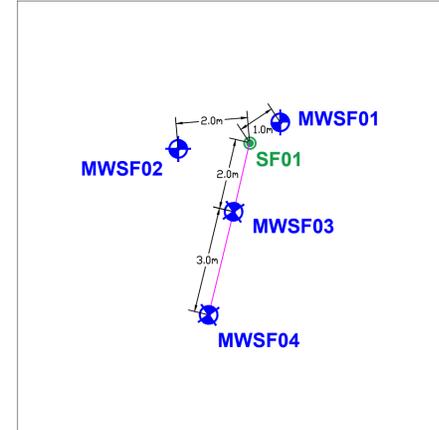

Legenda:

	MWSFX	Piezometro di monitoraggio di nuova realizzazione
	SF01	Ubicazione pozzo di iniezione



PROGETTAZIONE ESECUTIVA
Interventi di decommissioning, bonifica e MISP presso lo stabilimento Caffaro Brescia (BS) Stralcio di Prima Fase

SITO: **Stabilimento Caffaro Brescia** CIG 9916350EE1 CUP F84D200014001

STAZIONE APPALTANTE: Commissario Straordinario Sito Interesse Nazionale "Brescia Caffaro" via G. Marconi, 12 25128 Brescia Tel. 030.2978064	APPALTATORE Raggruppamento Temporaneo di Imprese (R.T.I.) GREENITHESES MANDATARIA ATA SILEGIANI ALBERTINI MANDANTE NICO MANDANTE	PROGETTISTI INCARICATI DALL'RTI Raggruppamento Temporaneo di Progettisti (R.T.P.) wsp MANDATARIA nce MANDANTE
--	--	--

RESPONSABILE INTEGRAZIONE PRESTAZIONI SPECIALISTICHE: Ing. Jean Pierre Davit, WSP Italia S.r.l.
 RESPONSABILE CANTIERIZZAZIONE ED ATTIVITA' PROPEDEUTICHE: Ing. Gianbattista Attinasi, NCE S.r.l.
 RESPONSABILE DECOMMISSIONING E DEMOLIZIONI: Ing. Massimiliano Alfio Bazzichi, WSP Italia S.r.l.
 RESPONSABILE INTERVENTI DI BONIFICA/MISP: Ing. Marco Gianluigi Morando, NCE S.r.l.
GRUPPO PROGETTAZIONE INTERNO:
 WSP Italia S.r.l. ing. Silvia Cestaro (Project Manager)
 NCE S.r.l. ing. Marta Mariani
 ing. Luna Mattioli
 ing. Mariana Trevisan

Stato di Progetto - Test pilota
Tavola 6: Layout e schemi costruttivi campo prova soil-flushing

Codice elaborato		Formato	Scala
D-078-23634793-WP.P3-EN-DIS-1-f		A1	varie
Informazioni qualità			
1	Febbraio 25	Revisione	Preparato da G.A.
0	Dicembre 24	Prima emissione	Controllato da M.M.
Rev.	Data	Rif. Revisione	Verificato da L.M.
			Approvato da J.D.