



Estratto aerofotogrammetrico comune di Brescia - Scala 1:2000

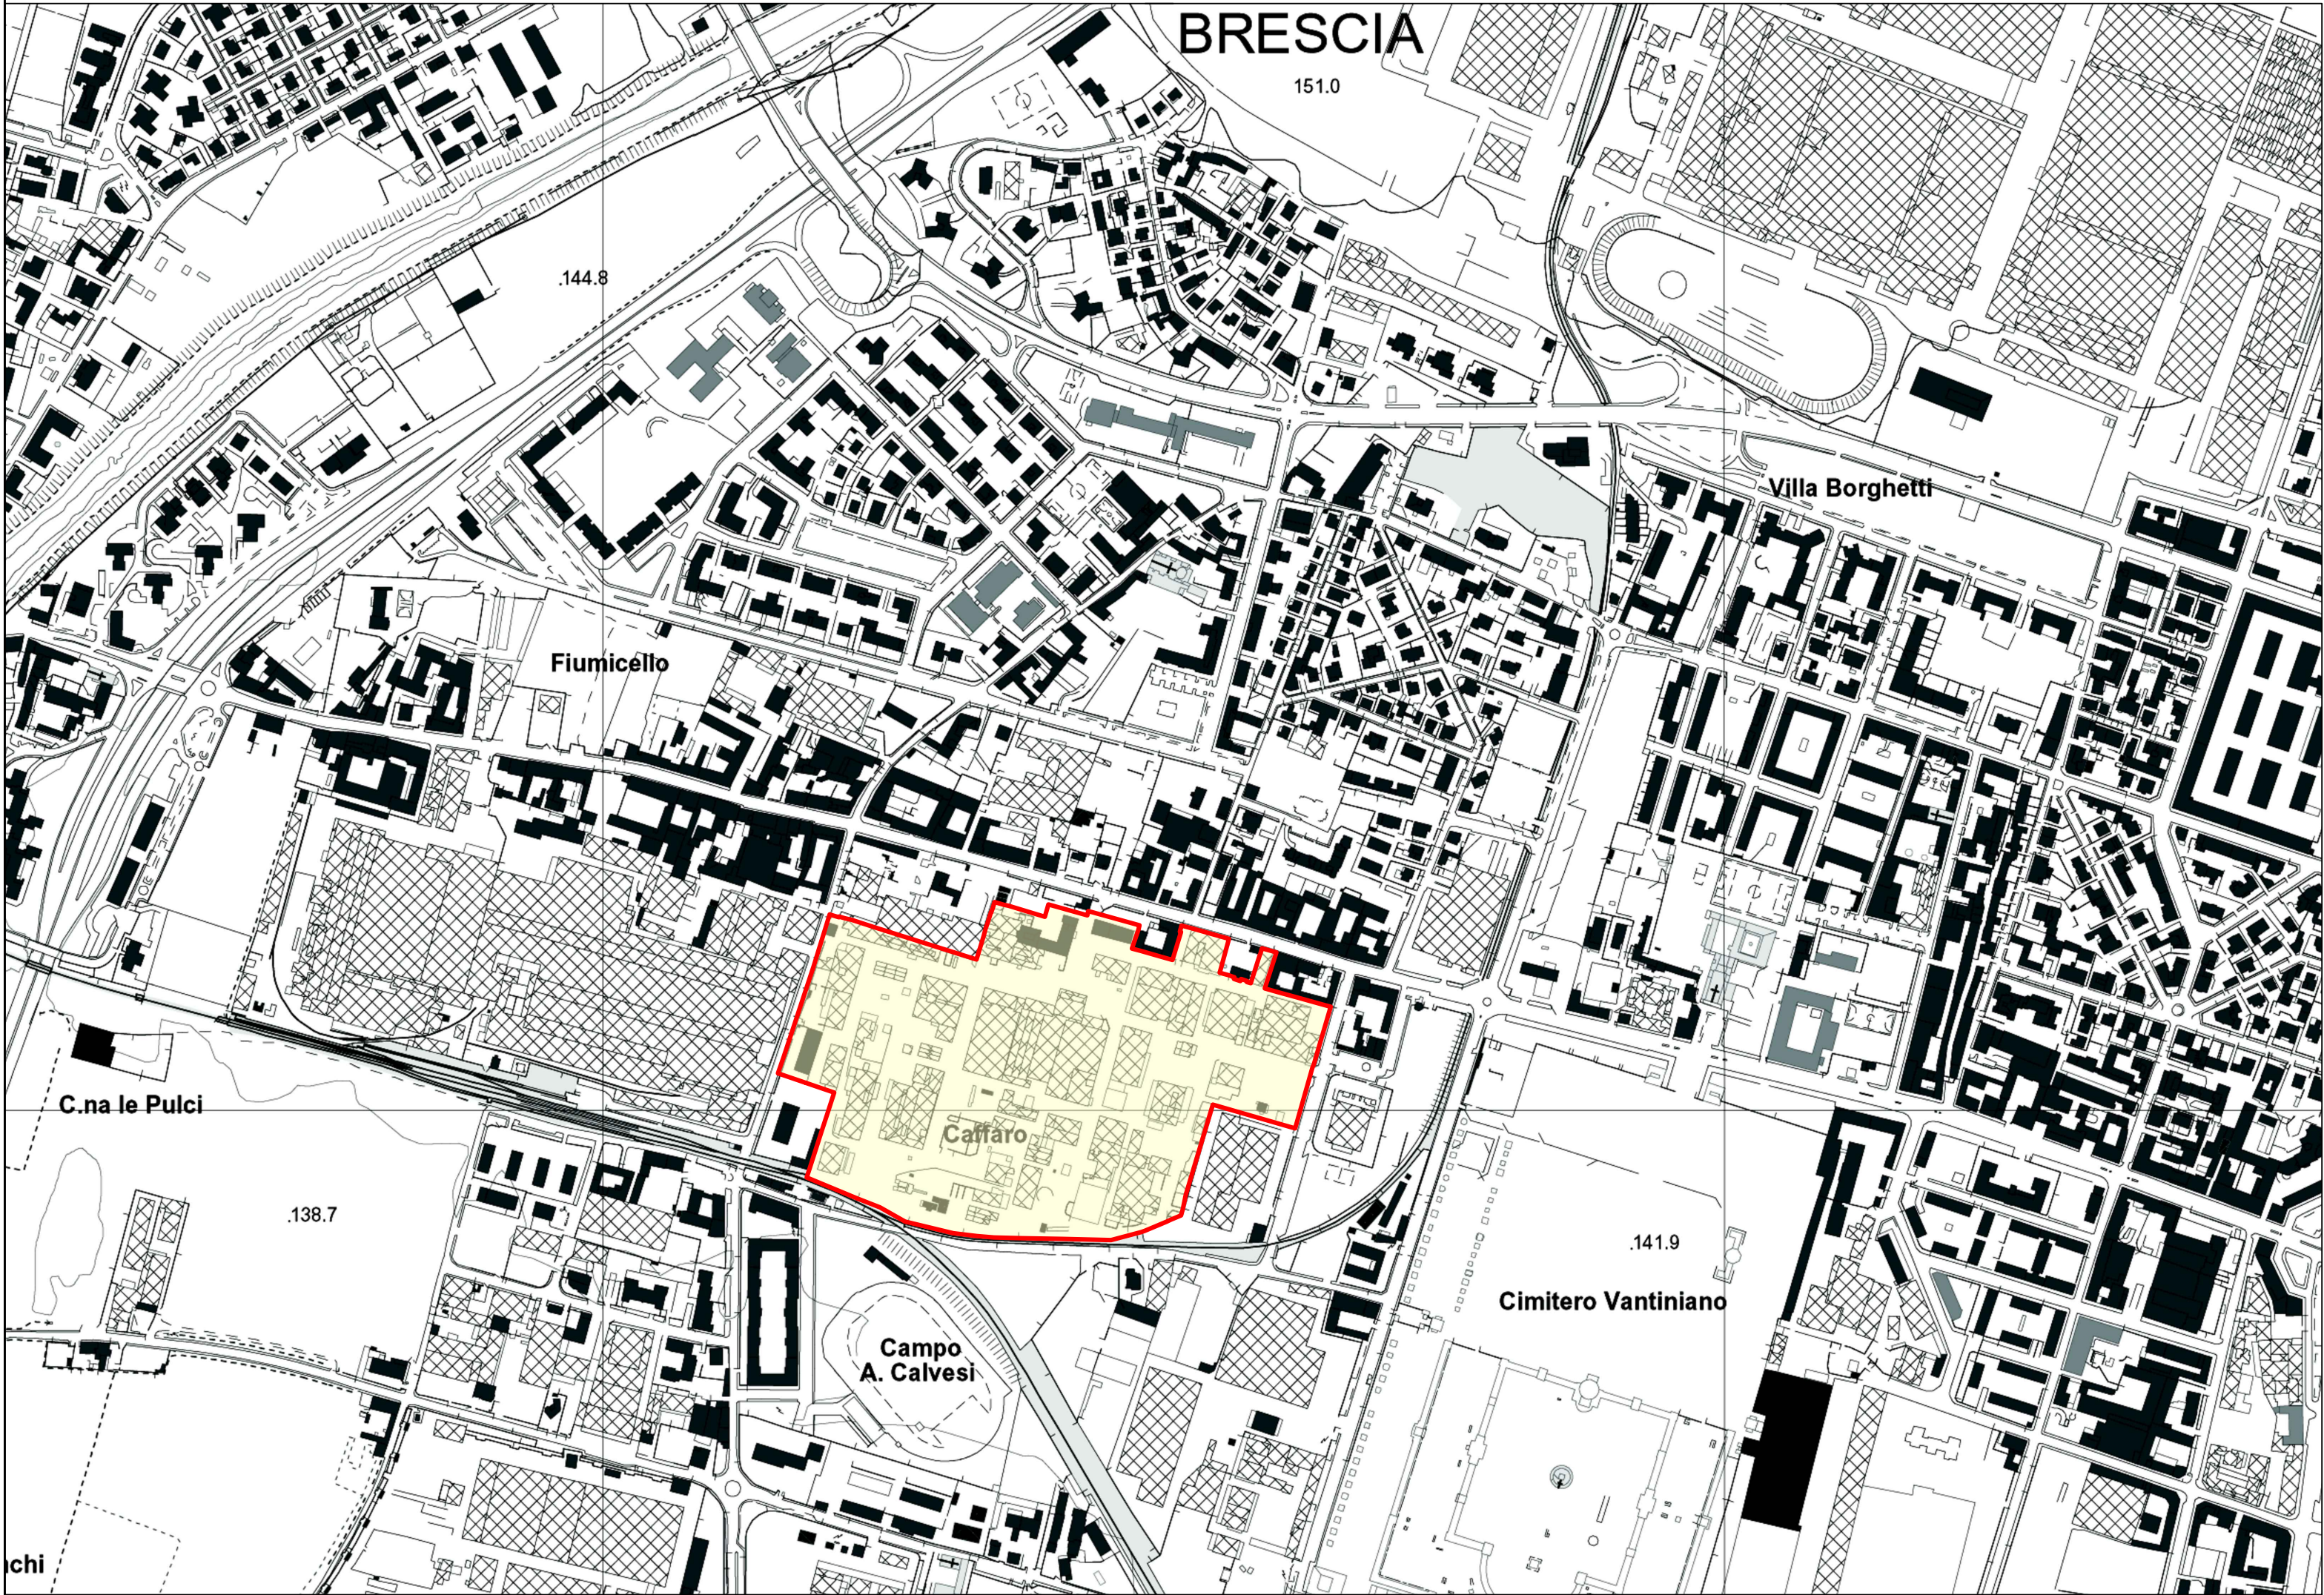

Estratto P.G.T. - Piano delle Regole - Azioni di Piano - Scala 1:5000

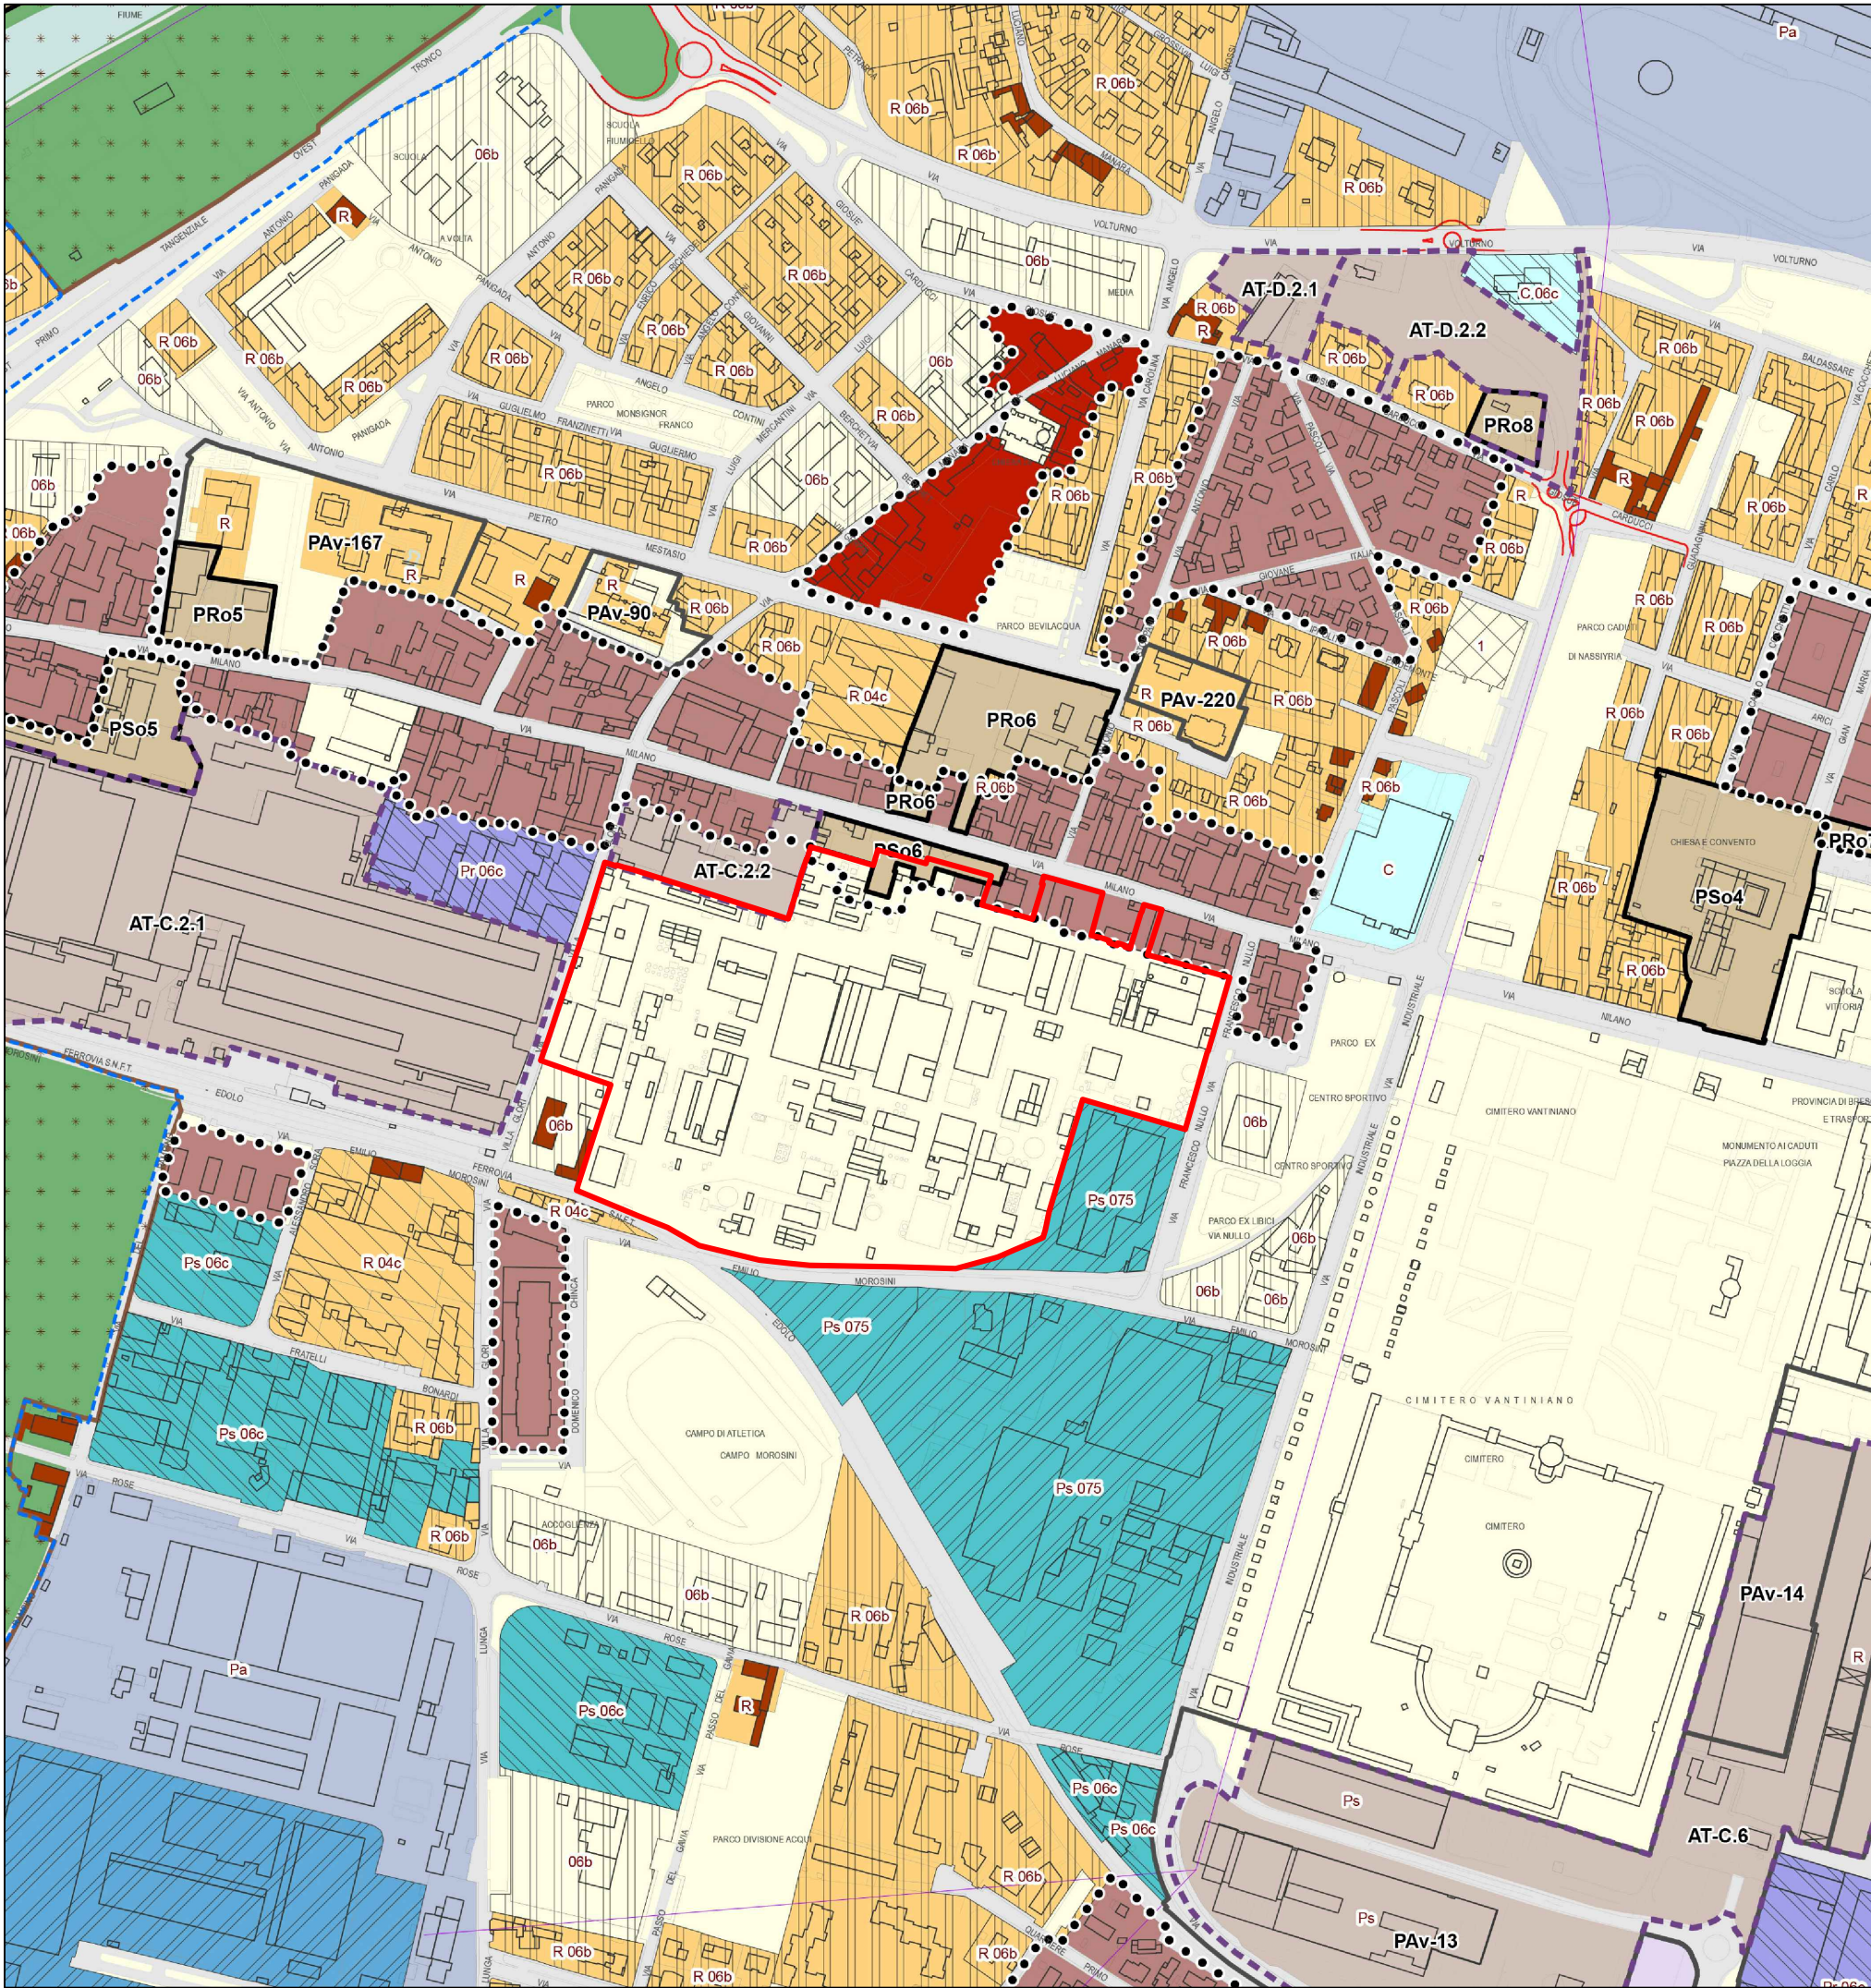

Legenda estratto P.G.T. - Piano delle Regole - Azioni di Piano

Limiti e riferimenti territoriali

- Confine comunale
- Rete idrografica e invasi artificiali

Infrastrutture

- Infrastrutture viarie, ferroviarie e metobus
- Viabilità di previsione


Ambito del tessuto urbano consolidato

- Perimetro del tessuto urbano consolidato
- Nuclei storici (NTA art.73)
- Tessuti storici (NTA art.80)
- Edifici isolati di valore storico e architettonico (NTA art.70)
- Tessuto a prevalente destinazione residenziale (NTA art.81)
- Tessuto a prevalente destinazione residenziale - villaggi Marcolini (NTA art.81)
- Tessuto a prevalente destinazione residenziale in ambito di elevato valore paesistico e ambientale (NTA art.81)
- Aree residenziali con rilevante presenza di commercio (NTA art.81)
- Tessuto a prevalente destinazione commerciale e distributiva (NTA art.81)
- Tessuto a prevalente destinazione terziaria e direzionale (NTA art.81)
- Tessuto a prevalente destinazione produttiva e artigianale (NTA art.81)
- Tessuto a prevalente destinazione produttiva e artigianale con limitazioni per le attività insalubri (NTA art.81)
- Grandi poli produttivi (NTA art.81)
- Ambiti produttivi in tessuti residenziali consolidati (NTA art.81)
- Aree per attività florovivaistiche (NTA art.81)
- Attrezzature e spazi aperti ad uso e di interesse pubblico (NTA art.55)


Ambiti della città in trasformazione

- Progetti Speciali disciplinati del Piano delle Regole (NTA art.82)
- Progetti Speciali disciplinati del Piano dei Servizi (NTA art.63)
- Aree di rinaturalizzazione (NTA art.88)
- Piani attuativi vigenti (NTA art.83a)
- Ambiti di Trasformazione con doppio regime (DdP-PdR) (NTA art.83b)
- Ambiti di trasformazione disciplinati del Documento di Piano (NTA art.83b)

Estratto Carta Tecnica regionale - Scala 1:10000

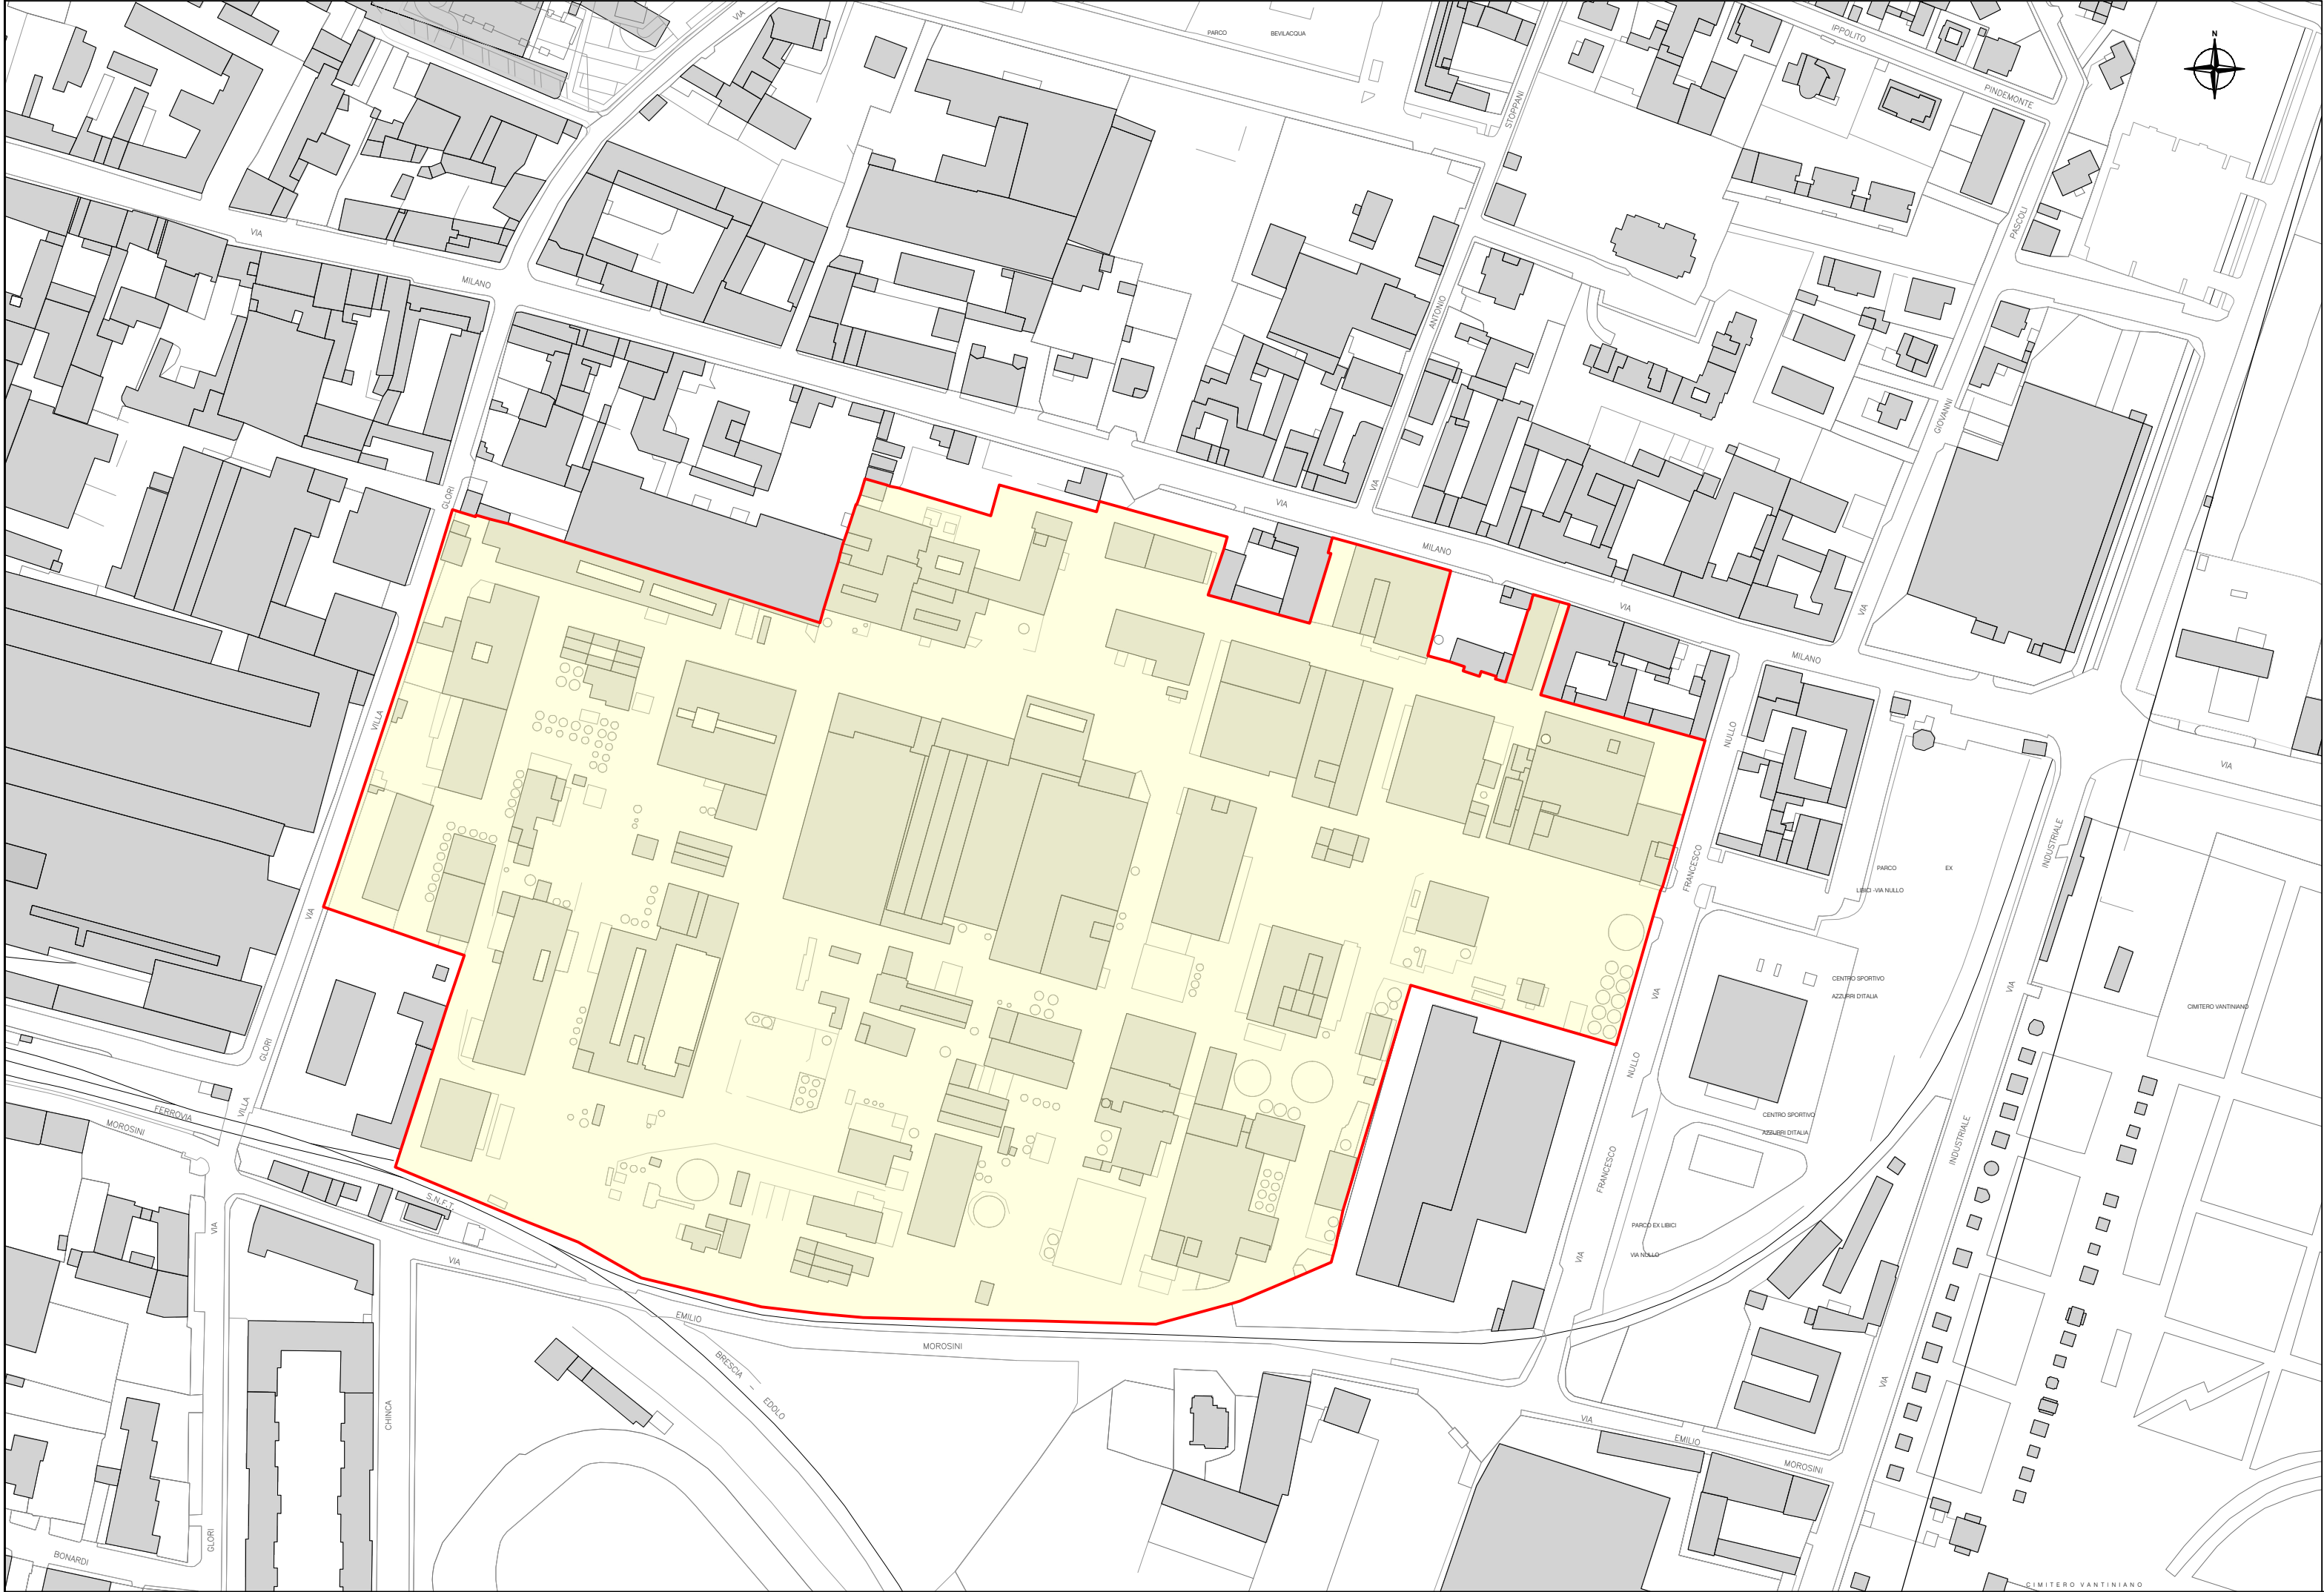

Estratto aerofoto (geoportale Regione Lombardia) - Scala 1:3500

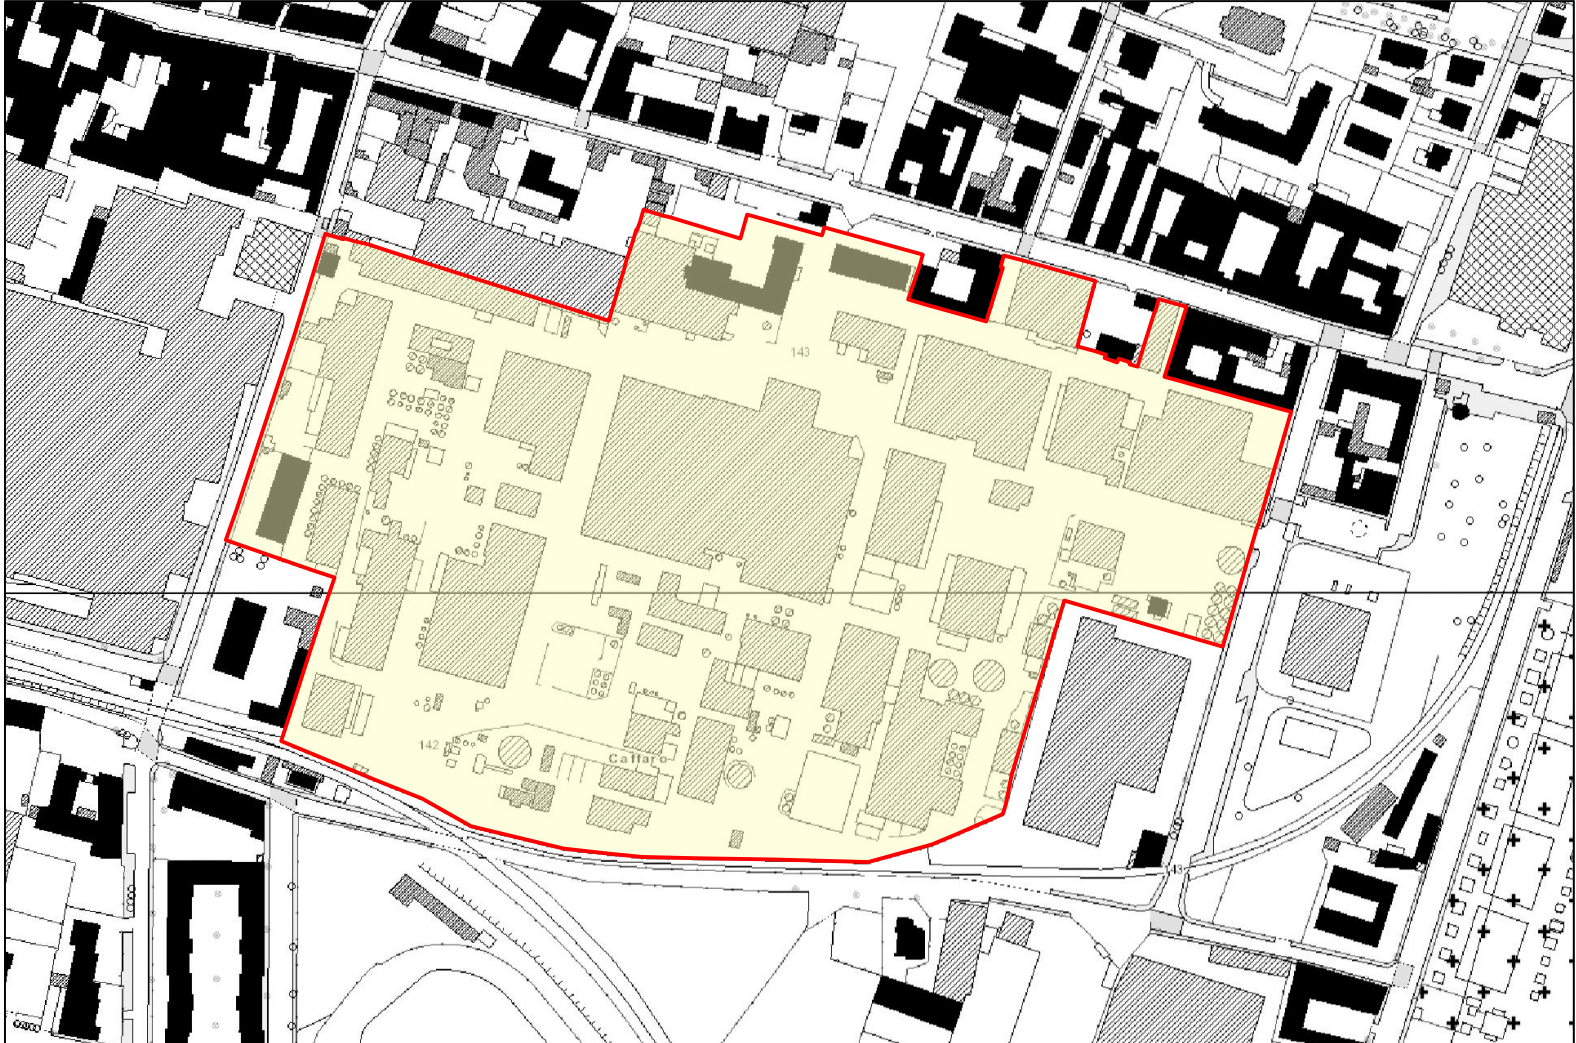

Estratto ortofoto (geoportale Regione Lombardia) - Scala 1:3500



PROGETTAZIONE ESECUTIVA

Interventi di decommissioning, bonifica e MISP presso lo stabilimento Caffaro Brescia (BS)
Stralcio di Prima Fase

SITO: Stabilimento Caffaro Brescia

C/G 9916350EE1
CUP F84D2000014001

STAZIONE APPALTANTE:
Commissario Straordinario Sito
Interesse Nazionale "Brescia Caffaro"

APPALTATORE
Raggruppamento Temporaneo di
Imprese (R.T.I.)

PROGETTISTI INCARICATI DALL'RTI
Raggruppamento Temporaneo di
Progettisti (R.T.P.)

via G. Marconi, 12 25128 Brescia
Tel. 030.2978064

GREENTHESIS MANDATARIA
NICO MANDANTE

RESPONSABILE INTEGRAZIONE PRESTAZIONI SPECIALISTICHE: Ing. Jean Pierre Davit, WSP Italia S.r.l.
RESPONSABILE CANTIERIZZAZIONE ED ATTIVITA' PROPEDEUTICHE: Ing. Gianbattista Altavasi, NCE S.r.l.
RESPONSABILE DECOMMISSIONING E DEMOLIZIONI: Ing. Massimiliano Alfio Bazzichi, WSP Italia S.r.l.
RESPONSABILE INTERVENTI DI BONIFICAMISP: Ing. Marco Gianluigi Morando, NCE S.r.l.

GRUPPO PROGETTAZIONE INTERNO:
WSP Italia S.r.l.
Ing. Silvia Cestaro (Project Manager)
Ing. Luna Maldi
Ing. Marianna Trevisan

NCE S.r.l.
Ing. Marta Mariani

Inquadramento generale 1 di 6

Codice elaborato	Formato	Scala
D-002-23634793-WP.0-EN-DIS-0-a	A1	Indicare
	Informazioni qualità	
	Preparato da	G.A.
	Controllato da	M.M.
0	Verificato da	L.M.
Rev.	Data	Prima emissione
	Rif. Revisione	NCE-WSP
	Redatto	Approvato da
		J.D.