


scala 1:5000

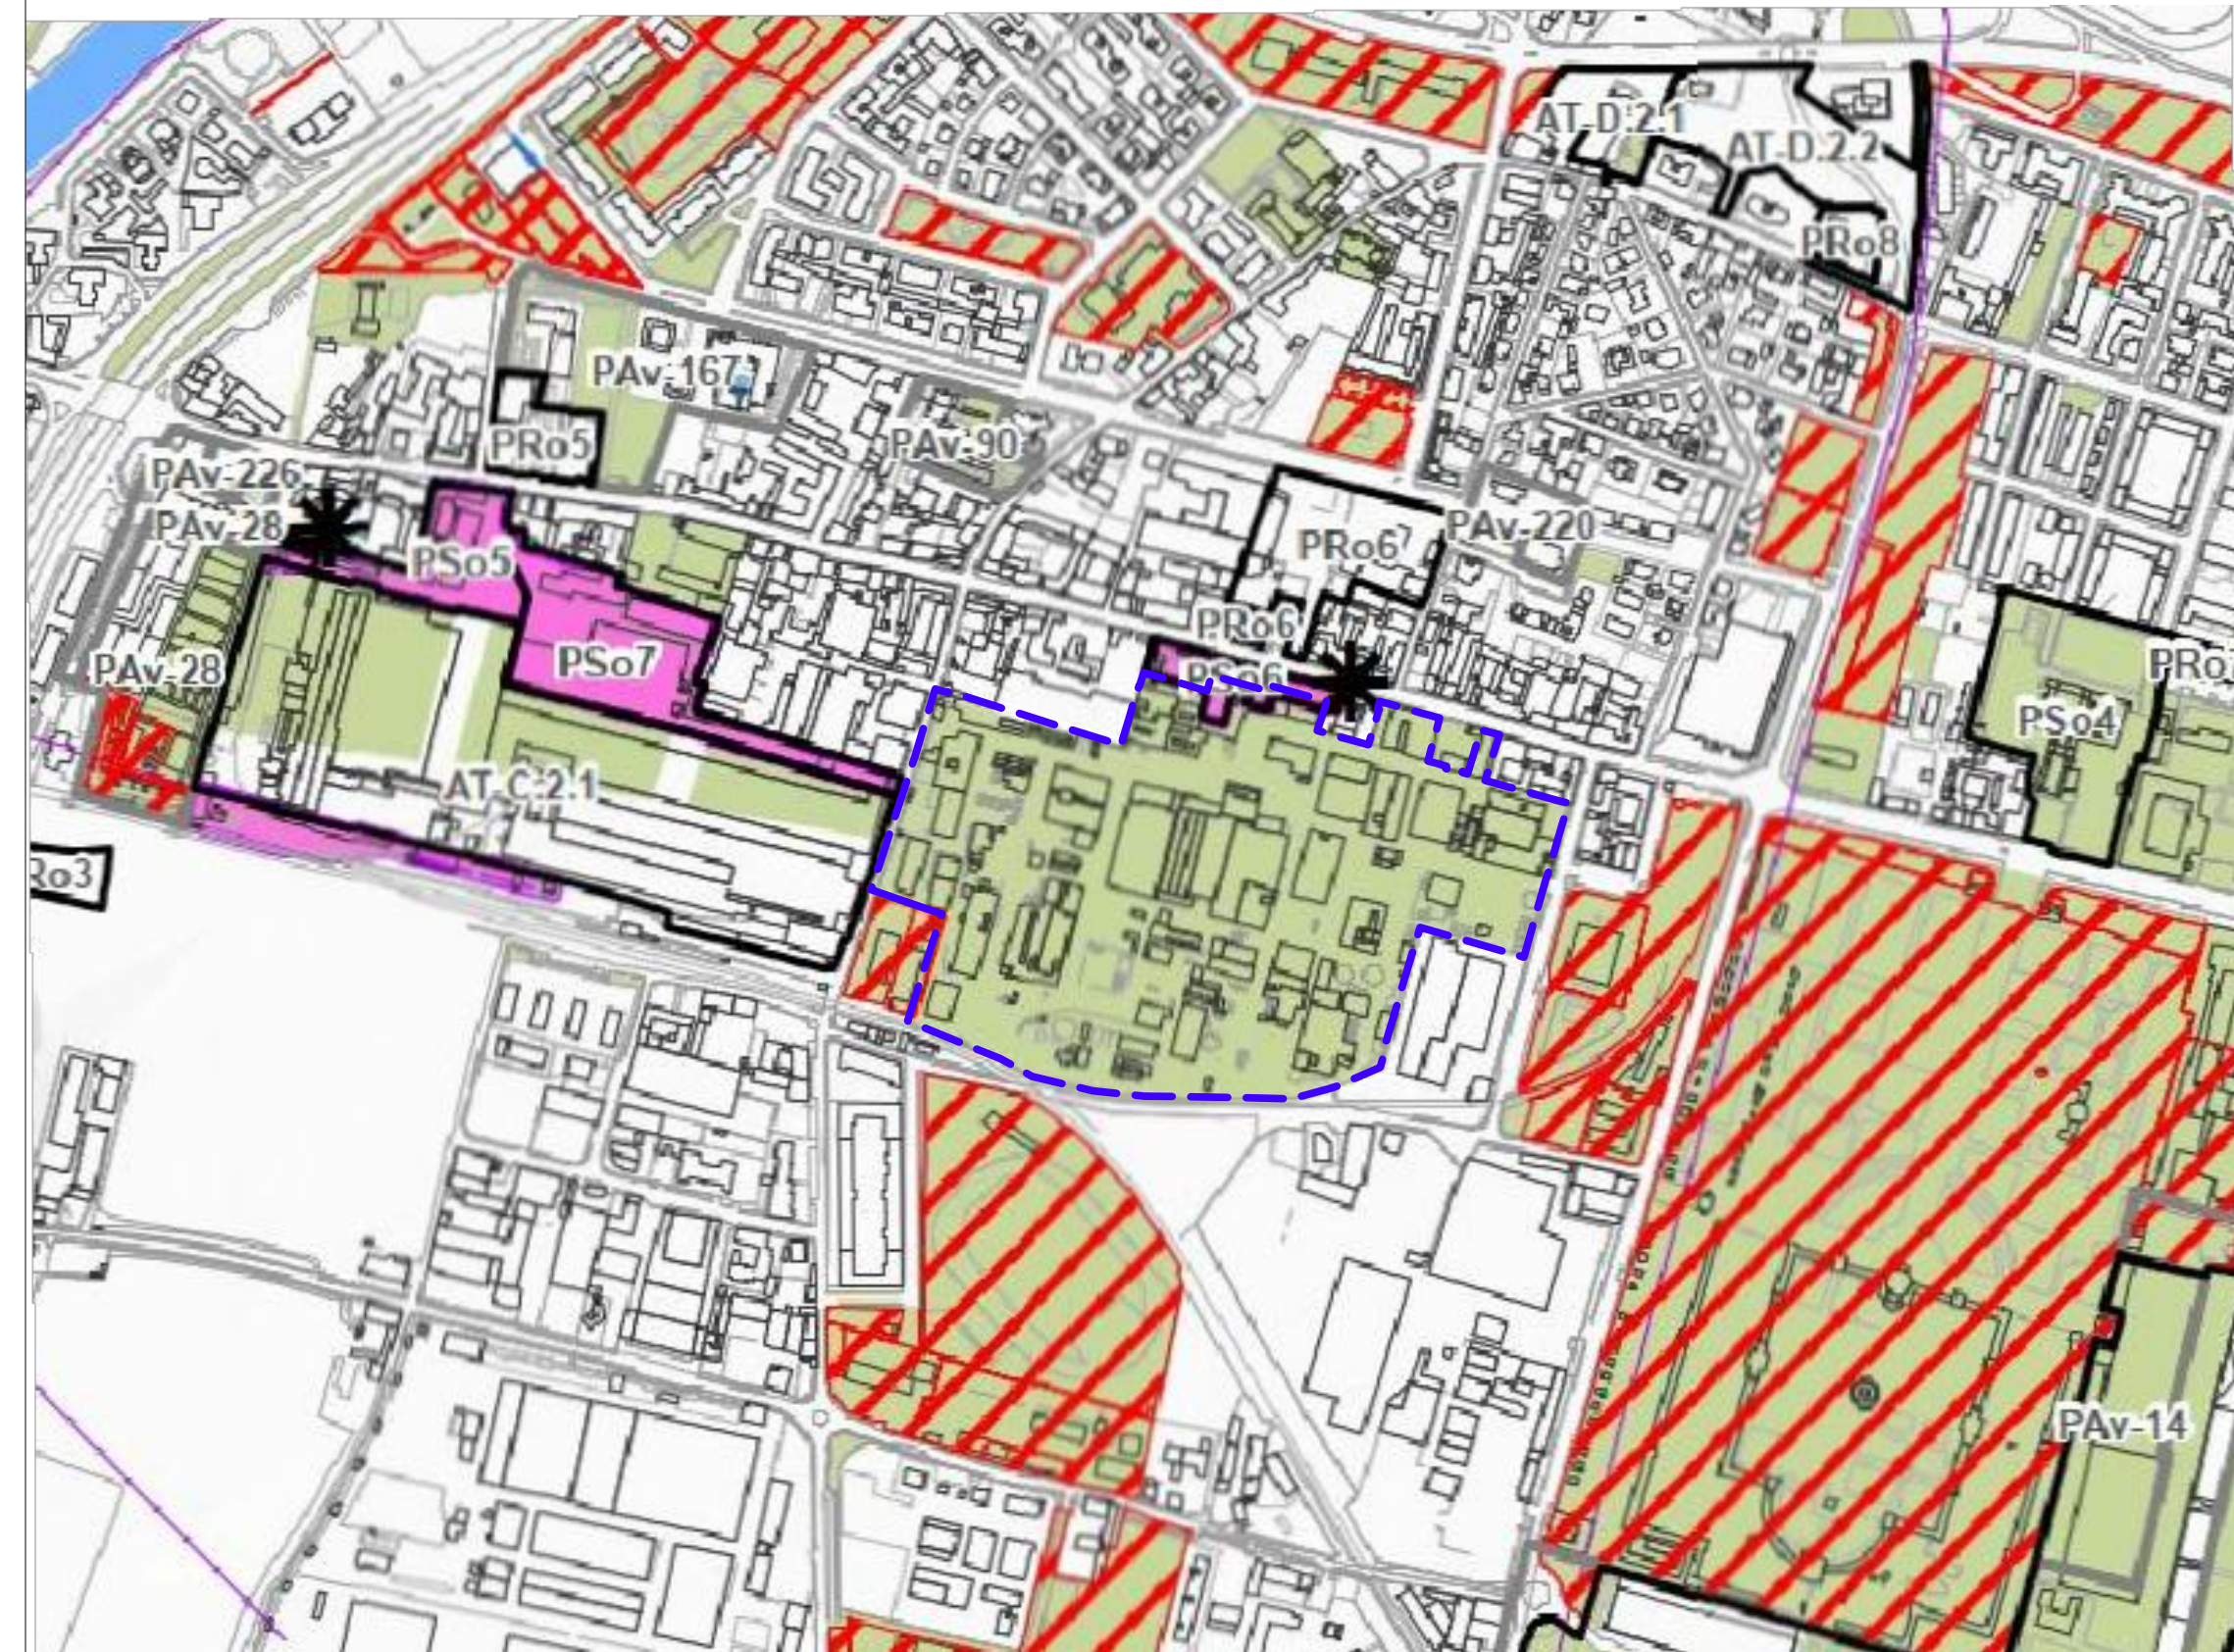


	Attrezzature e spazi aperti di proprietà comunale
	Attrezzature e spazi aperti da acquisire
	Attrezzature e spazi aperti da acquisire (aree allo stato di fatto urbanizzate)
	Attrezzature e spazi aperti con vincolo di destinazione

PS Progetti Speciali - Piano dei Servizi


AT Ambiti di Trasformazione - Documento di Piano

— — — Perimetro intervento


scala 1:5000

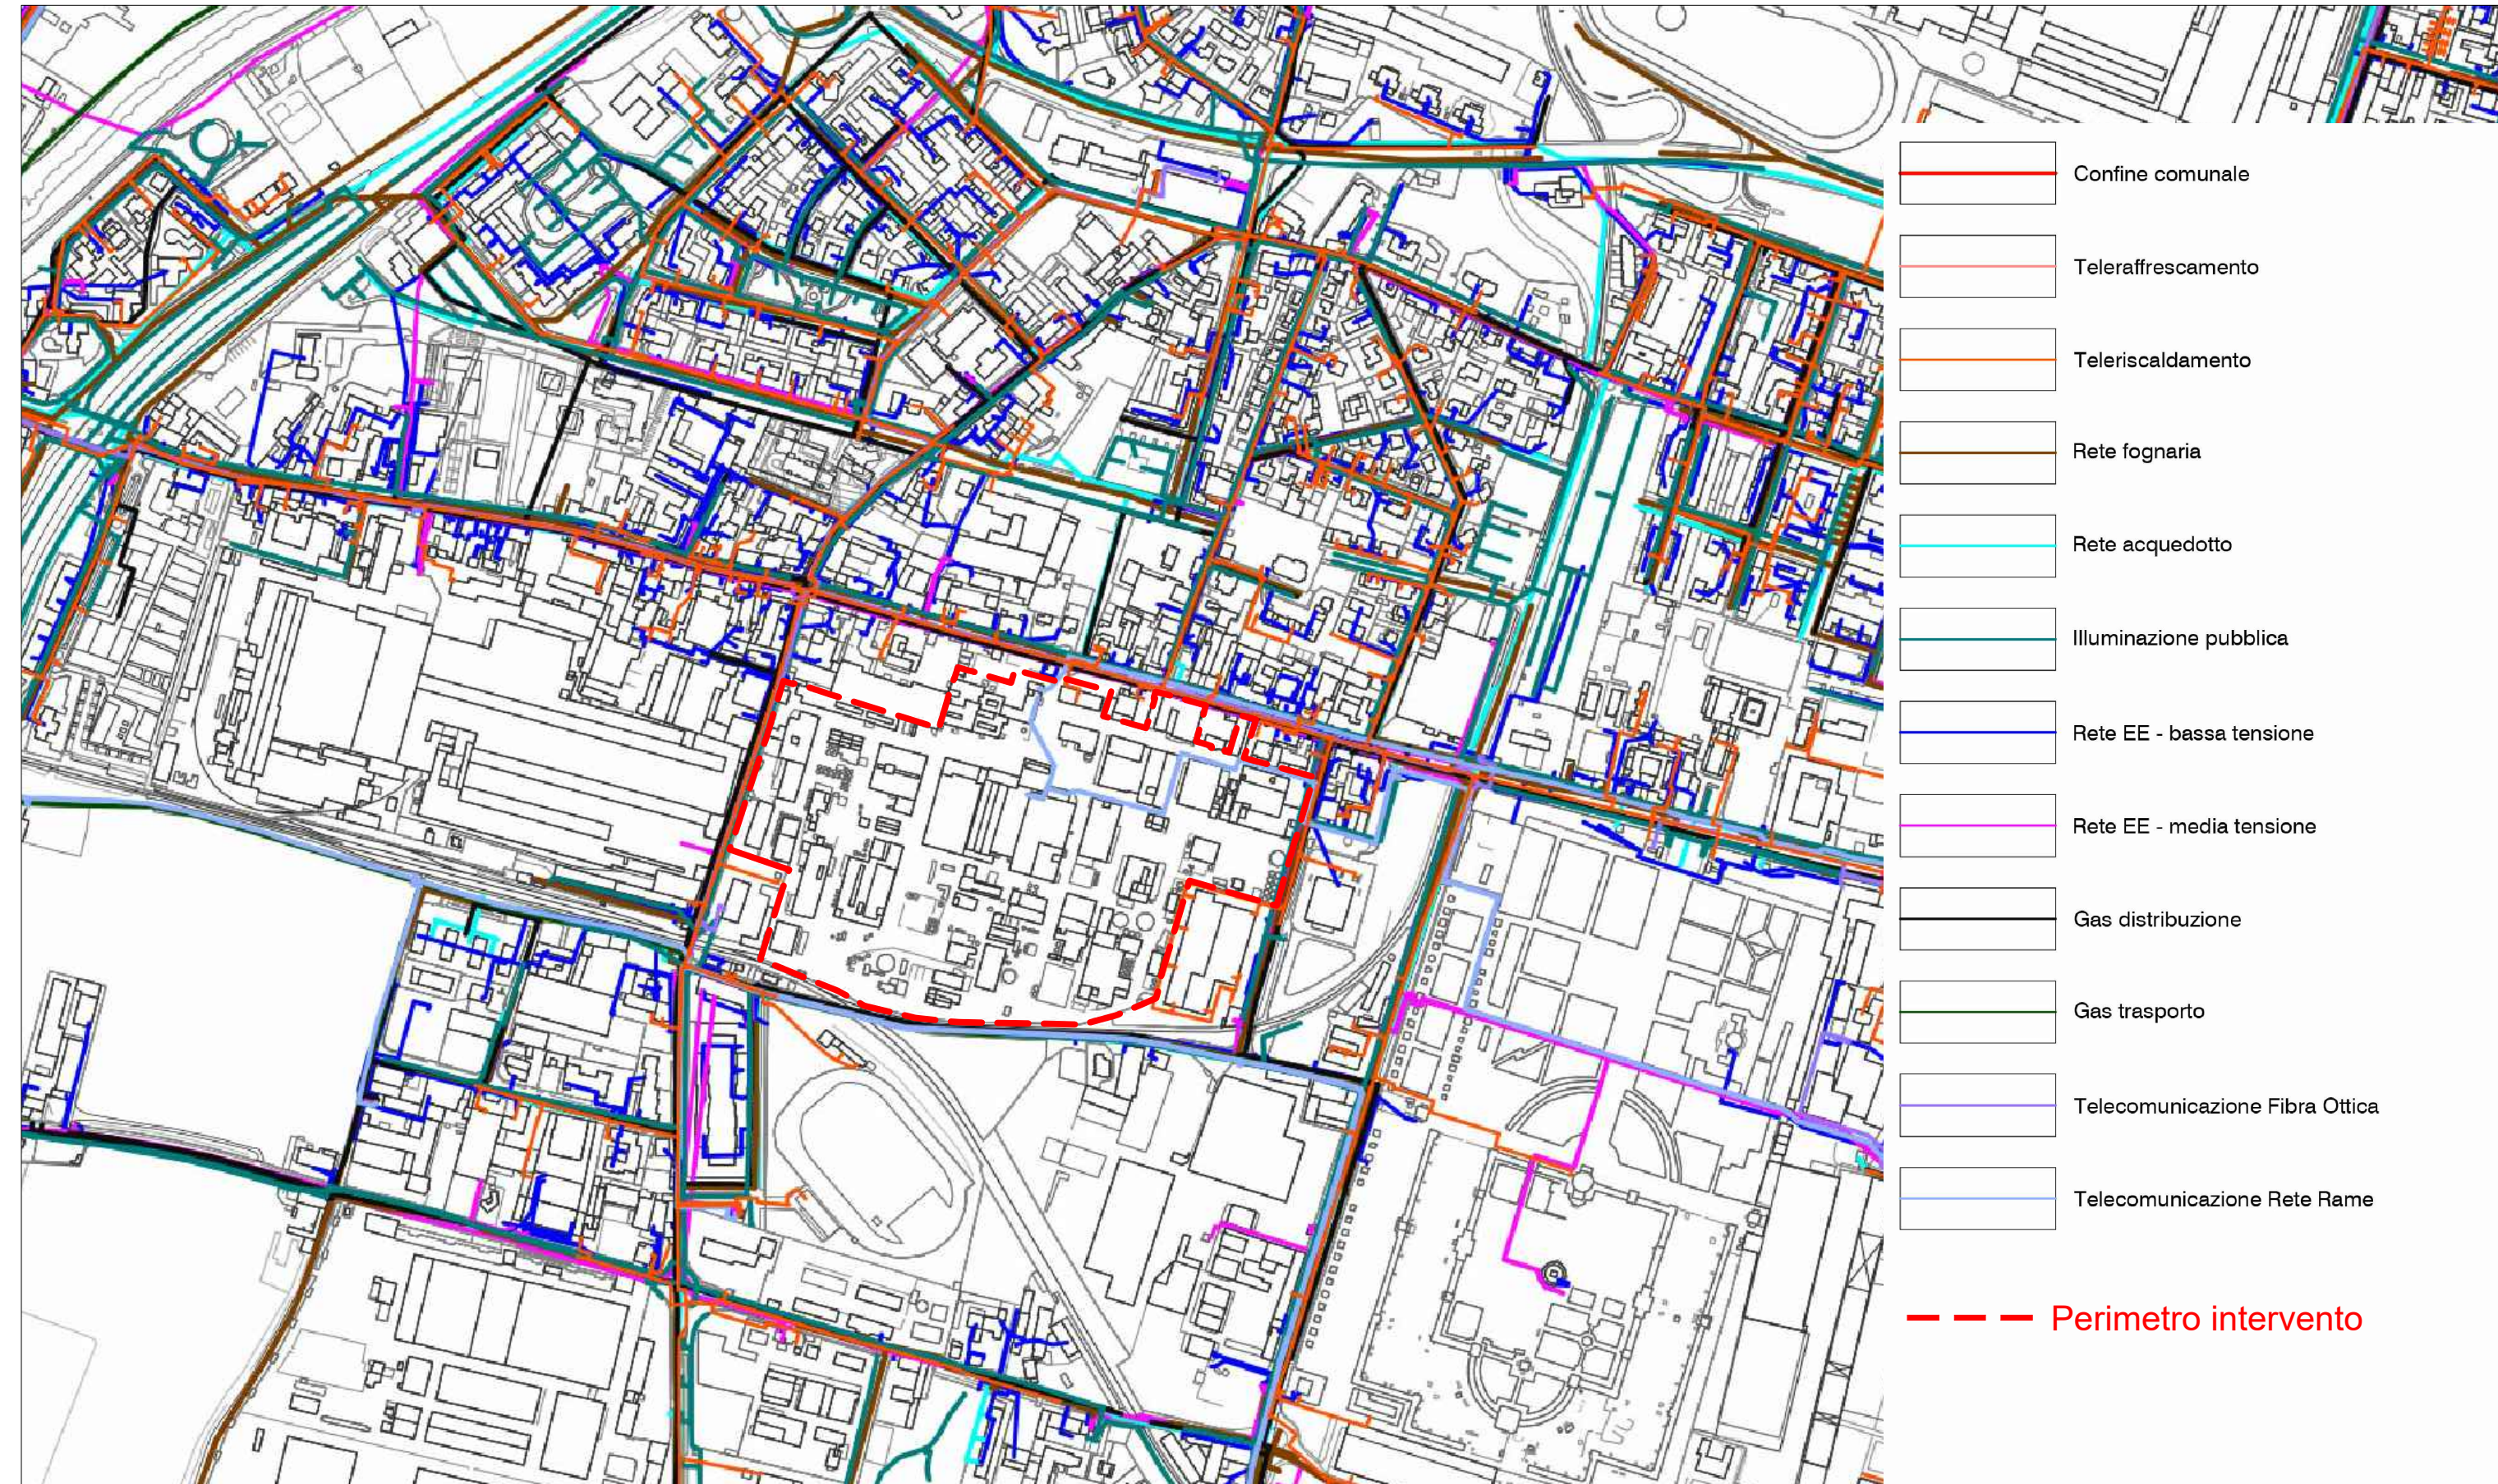

scala 1:5000

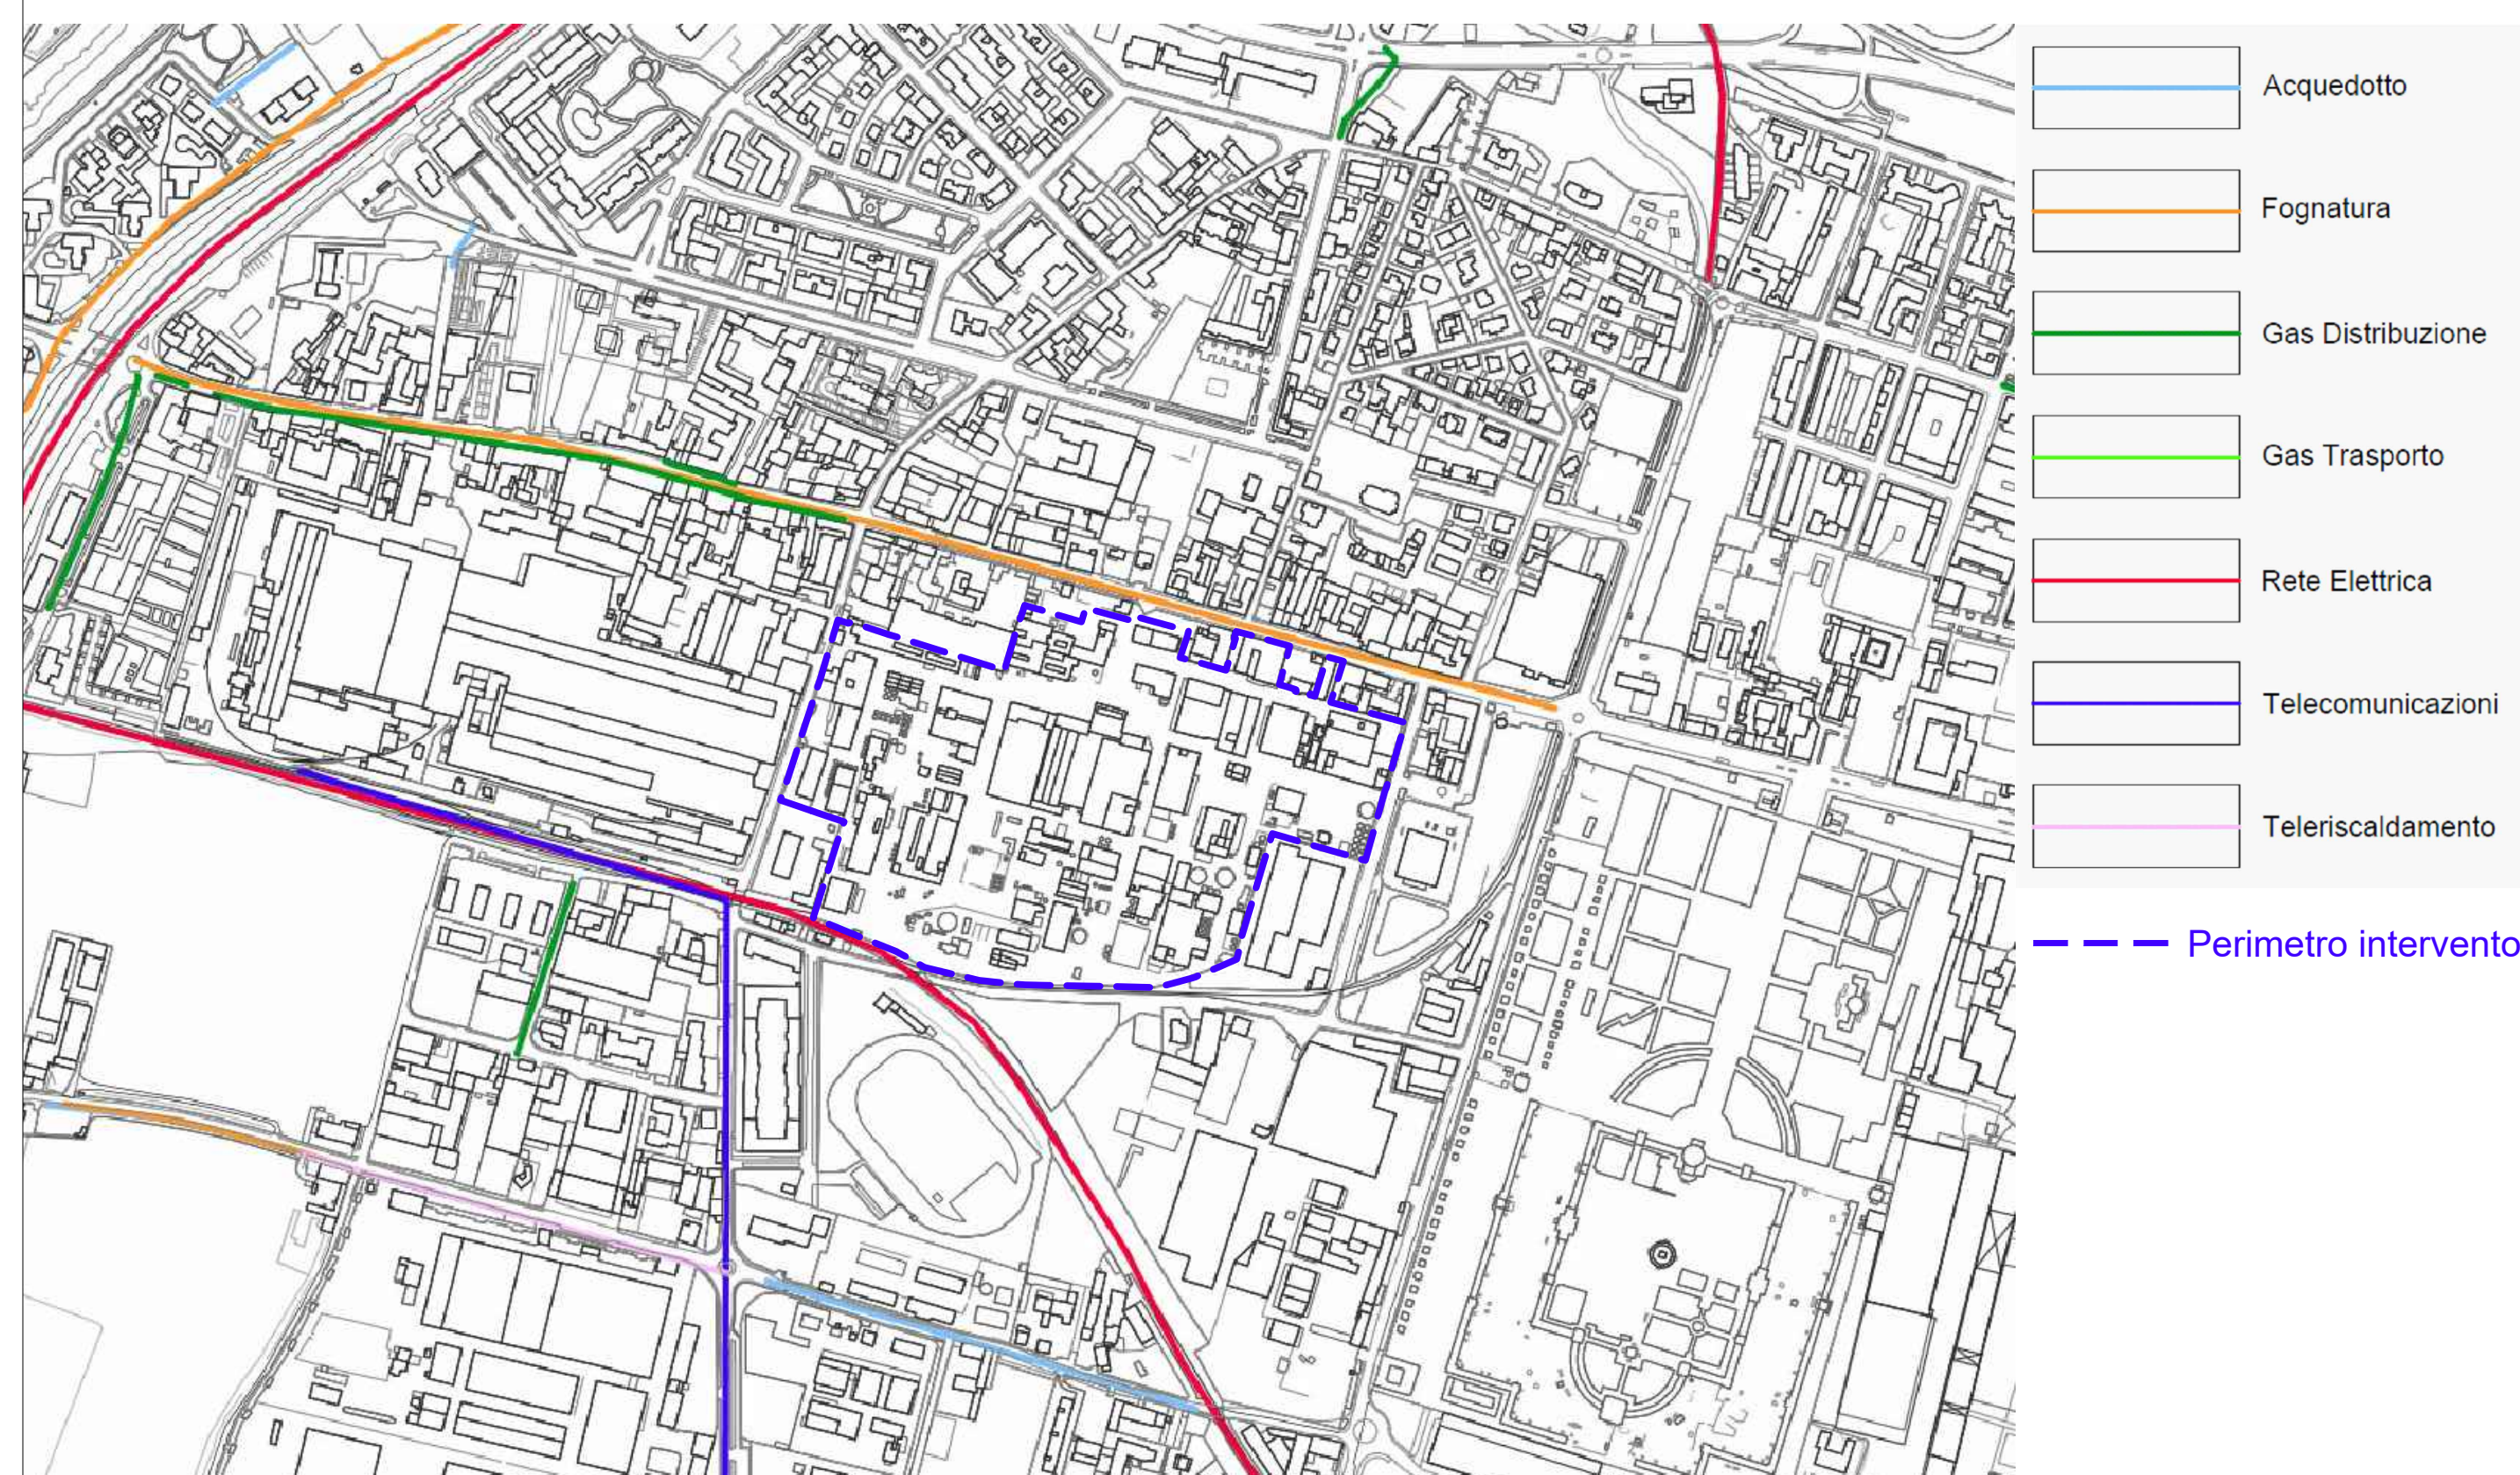

scala 1:5000

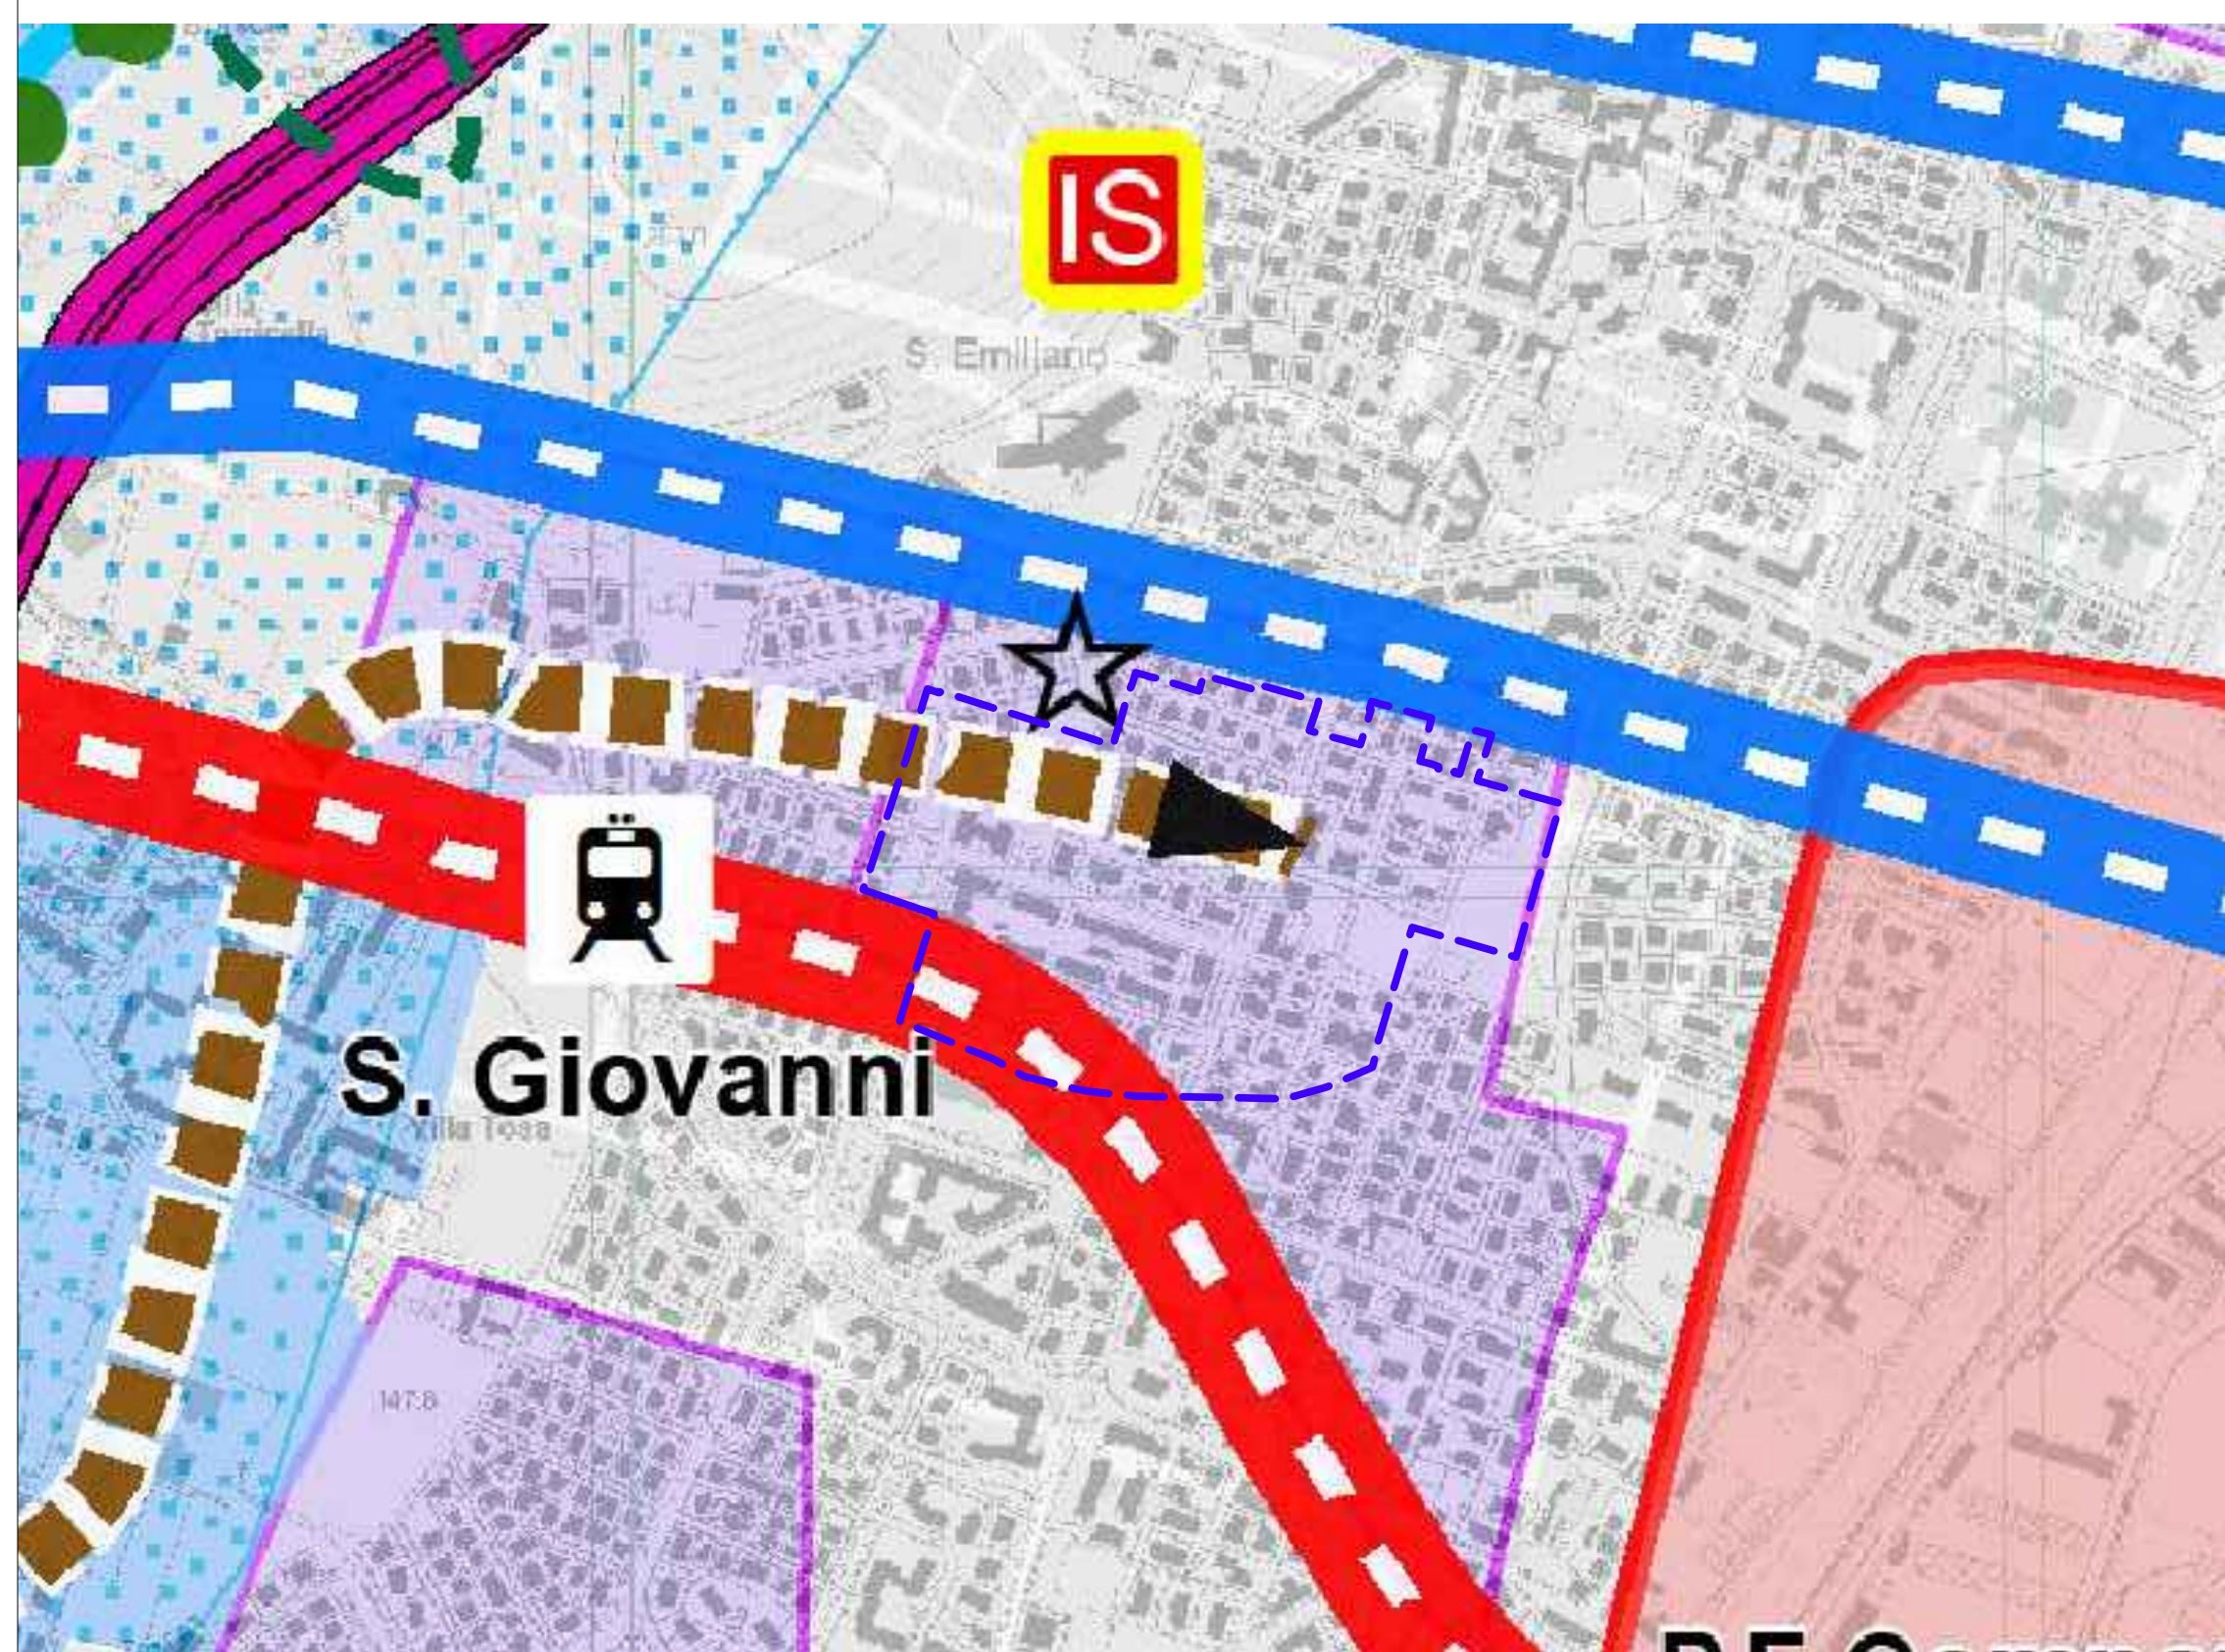

Corridoi ecologici metropolitani fluviali e terrestri

 Linee del servizio ferroviario metropolitano e stazioni esistenti, previste e da riqualificare
Iseo - ... - Castegnato - Mandolcisa - Violino - San Giovanni - Brescia - Via Cremona - San Zeno -
Manerbio - Ghedi

 Metabus e linee di forza del trasporto pubblico urbano e stazioni esistenti e previste
Pendolina - Chiesanuova; Badia - Metabus S. eufemia


 Metrobus e linee di forza del trasporto pubblico urbano e stazioni esistenti e previste
Pendolina - Chiesanuova; Badia - Metrobus S. eufemia

Polarità funzionali sovracomunali (art. 86 PTCP)
Europa - Centro S. - Brescia Due - Brescia sud - Comp. Milano - Via Orzinuovi -


Ambiti produttivi sovracomunali (art. 84 PTCP)

☆ Grandi strutture di vendita con SV < 15.000 mq


- — — Perimetro intervento

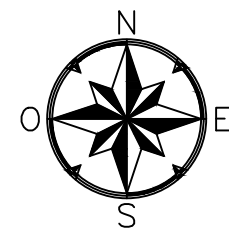

scala 1:5000

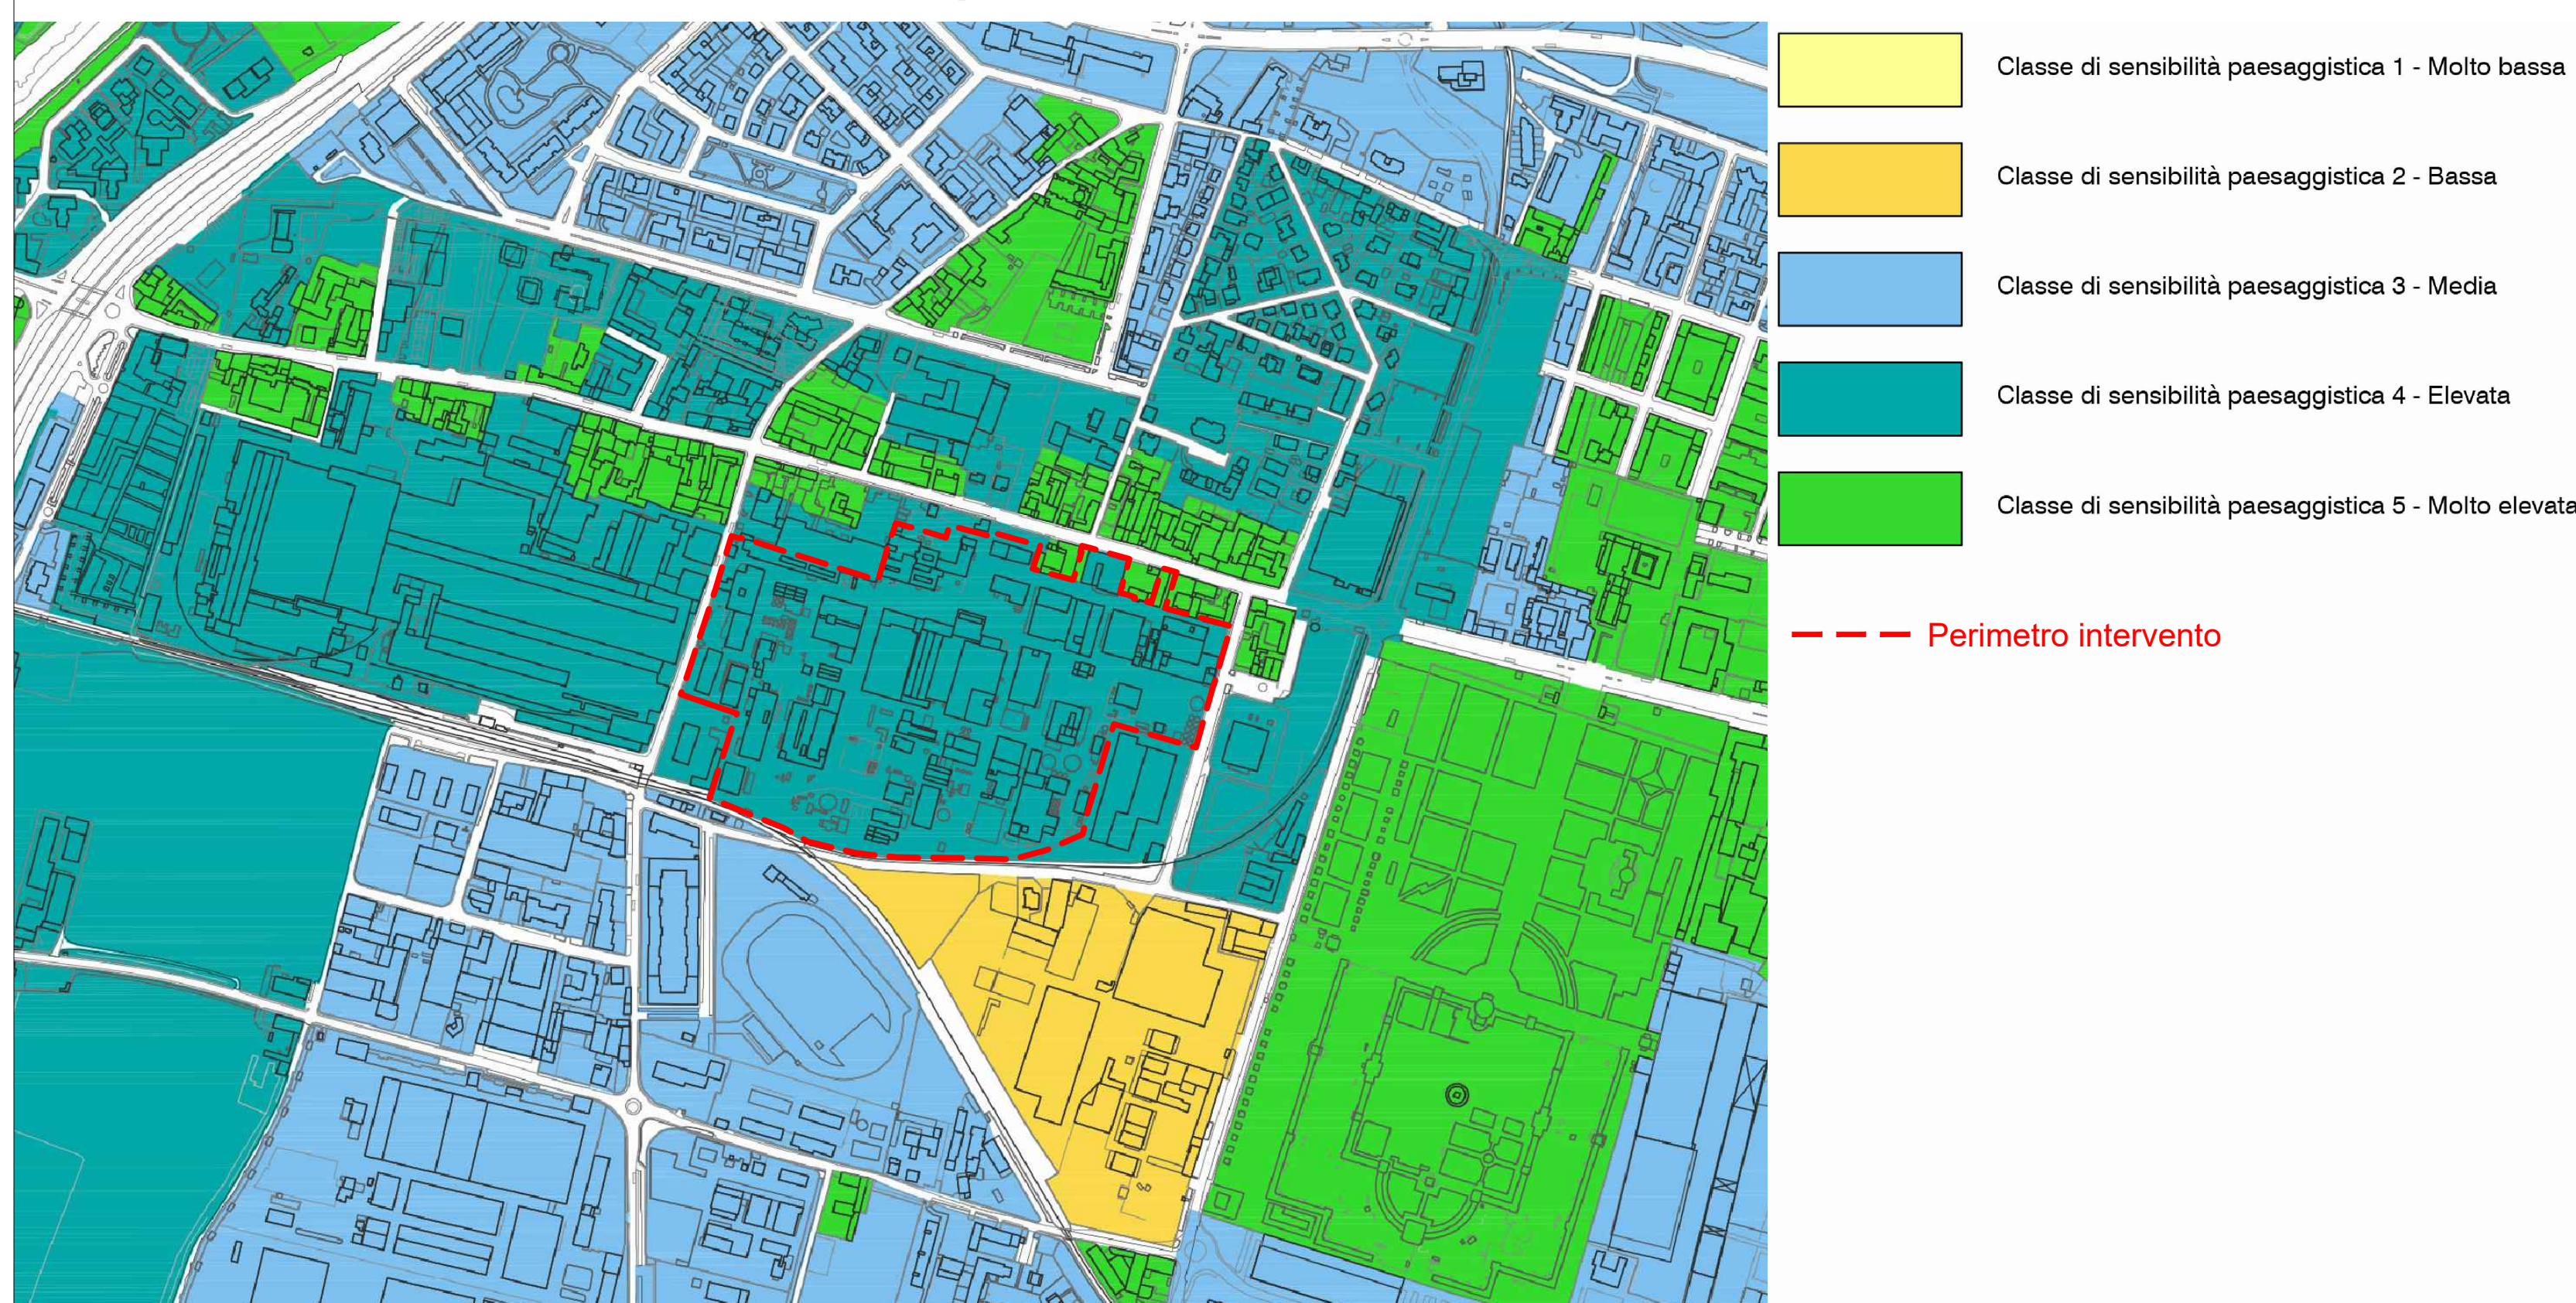

paq.4

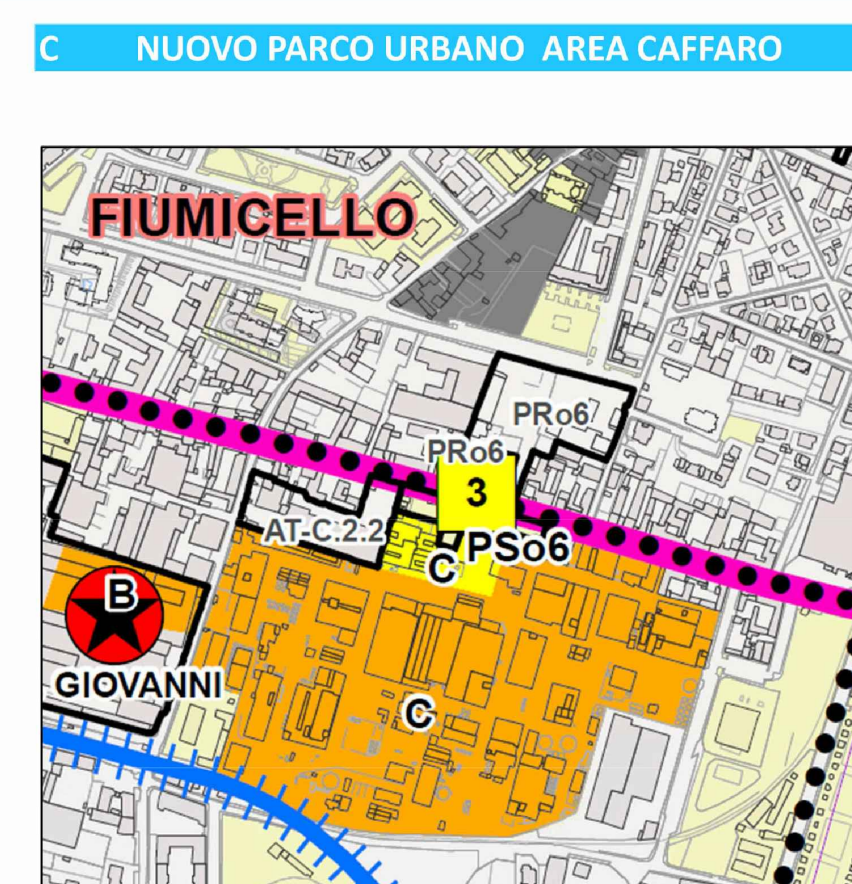

Progetto
REALIZZAZIONE PARCO URBANO E RECUPERO DI PARTE DEGLI EDIFICI ESISTENTI

Servizio di progetto
Parco a scala urbana e attrezzature polifunzionali

Obiettivo
Messa in sicurezza/bonifica dell'area e messa a disposizione di una superficie a parco urbano in continuità con la trasformazione limitrofa a ovest; recupero degli edifici esistenti da mantenere come servizi a scala urbana e di quartiere

Superficie territoriale
99.000 mq

Investimento complessivo
€ 30.000.000

Finanziamenti
Privati (opere per risarcimento ambientale)

Attuazione temporale
4 anni

 MINISTERO DELL'AMBIENTE E DELLA TUTELA DEL TERRITORIO E DEL MARE Commissione straordinaria BRESCIA CAFFARO			
PROGETTAZIONE ESECUTIVA			
Interventi di decommissioning, bonifica e MISP presso lo stabilimento Caffaro Brescia (BS) Stralcio di Prima Fase			
SITO: <i>Stabilimento Caffaro Brescia</i>		CIG 9916350EE1 CUP F48D2000014001	
STAZIONE APPALTANTE: Commissario Straordinario Sito Interesse Nazionale "Brescia Caffaro"	APPALTATORE Raggiungimento Temporaneo di Imprese (R.T.I.) 	PROGETTISTI INCARICATI DALL'RTI Raggruppamento Temporaneo di Progettisti (R.T.P.) 	
via G. Marconi, 12 25128 Brescia Tel. 030 2978064			
SEGNATARIO SEGNATARIO			
RESPONSABILE INTEGRAZIONE PRESTAZIONI SPECIALISTICHE: Ing. Jean Pierre Davit, WSP Italia S.r.l. RESPONSABILE AUTORIZZAZIONE ED ATTIVITÀ PROPEDEUTICHE: Ing. Garbatista Altissimi, NCE S.r.l. RESPONSABILE DECOMMISSIONING E DEMOLIZIONI: Ing. Massimiliano Alfio Bazzochi, WSP Italia S.r.l. RESPONSABILE INTERVENTI DI BONIFICAZIONE: Ing. Marco Gianluigi Morando, NCE S.r.l.			
GRUPPO PROGETTAZIONE INTERNO: WSP Italia S.r.l. ing. Silvia Corrado (Project Manager) ing. Luna Melli ing. Marianna Trevisan		NCE S.r.l. ing. Maria Marini	

Inquadramento generale 3 di 6

Codice elaborato				Formato	Scala
D-02-23643793-WP 0-EN-DIS-1-c				AO	Indicale
				Informazioni qualità	
1	Feb. 2025	Revisione	NCE-WSP	Preparato da	G.A.
0	Dic. 2024	Prima emissione	NCE-WSP	Controllato da	M.M.
Rev.	Data	Rif. Revisione	Redatto	Verificato da	L.M.
			Approvato da		J.D.