



V-PR03.1 Identificazione dei nuclei e dei tessuti storici scala 1:5000

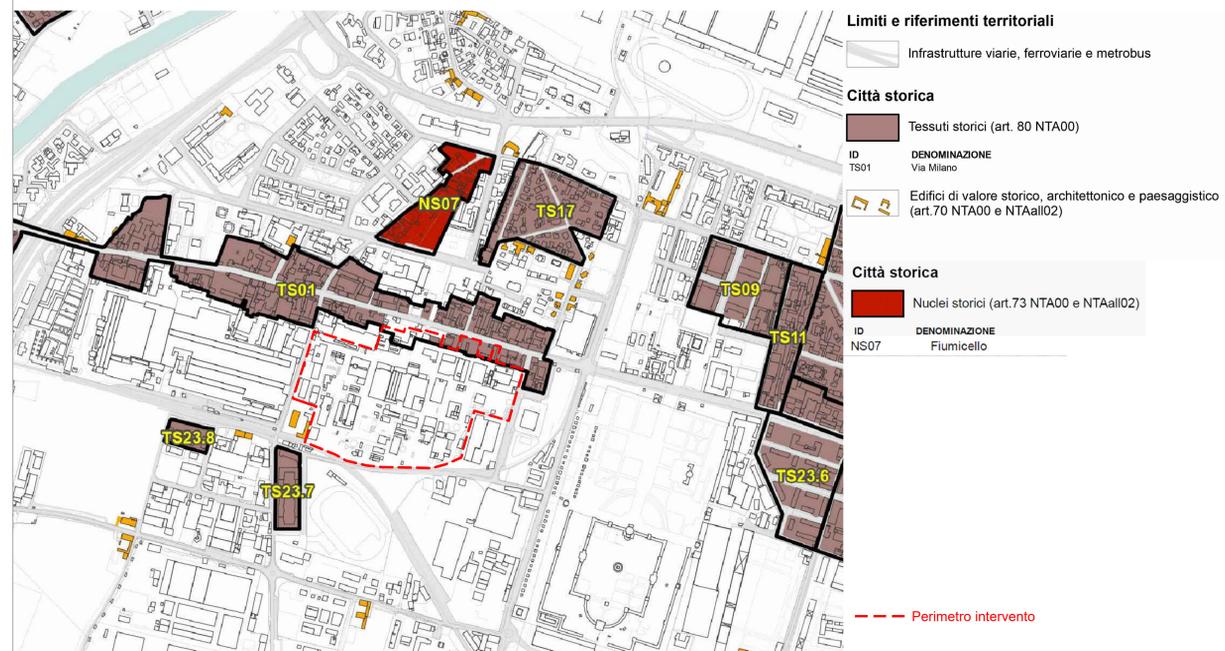


PR04b Elementi e componenti del paesaggio scala 1:5000

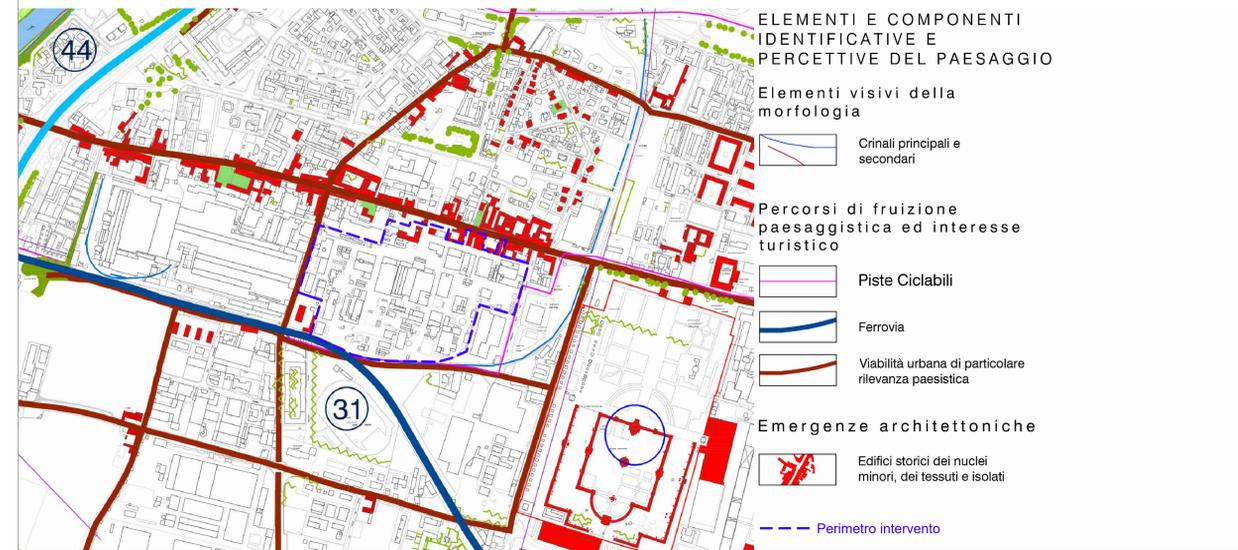


V-PR03.4A Disciplina particolareggiata per i tessuti storici scala 1:5000




V-PR05 Carta della fattibilità geologica per le azioni di piano scala 1:5000

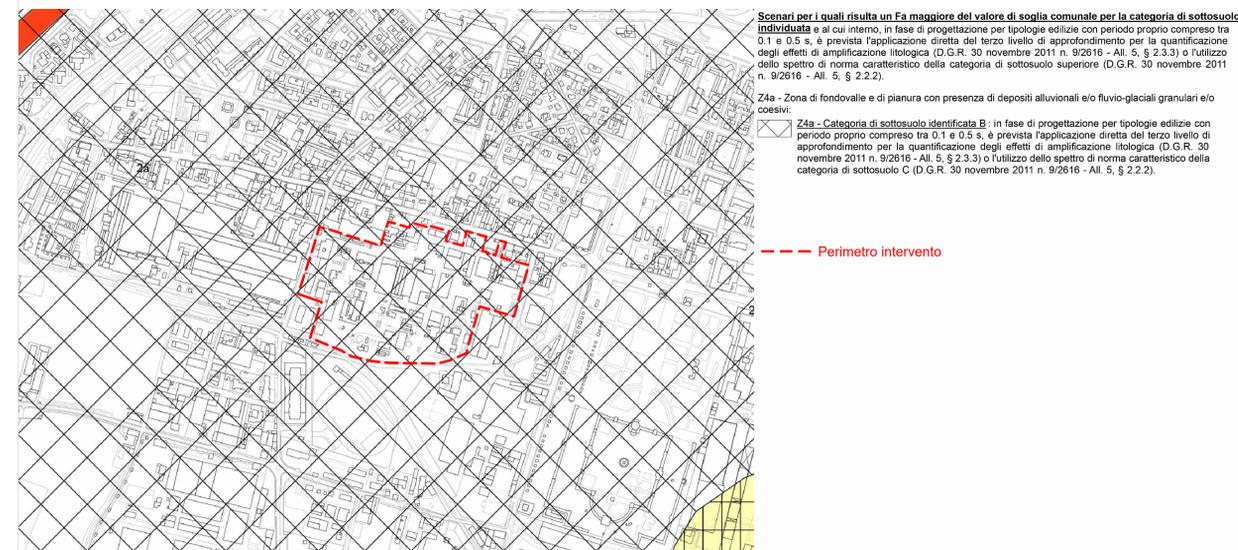

PR04a Elementi e componenti del paesaggio scala 1:5000

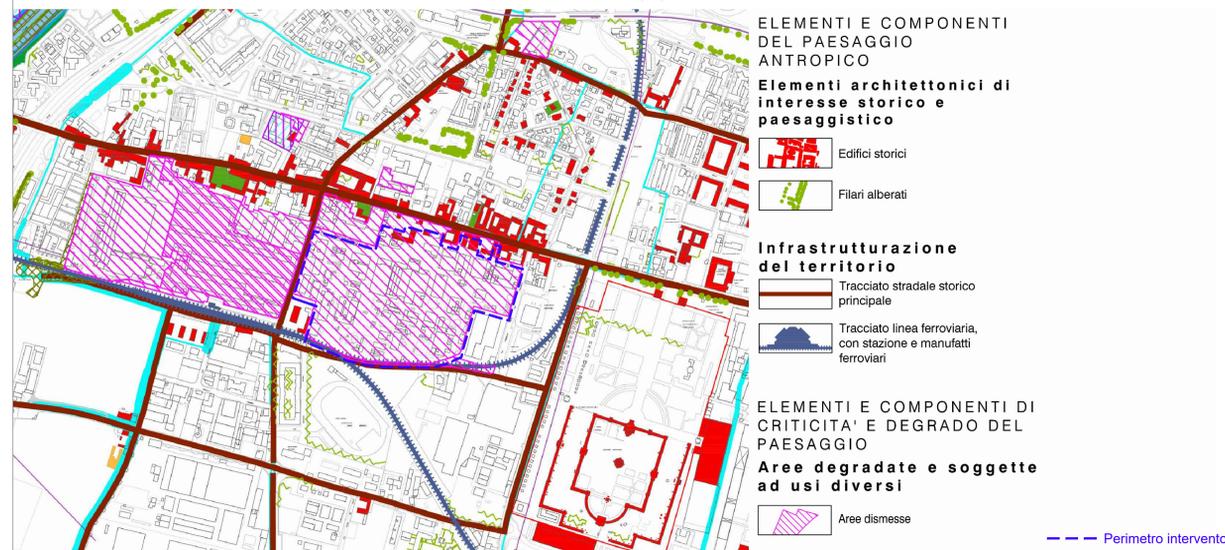

V-PR06 Zone di interesse archeologico scala 1:5000

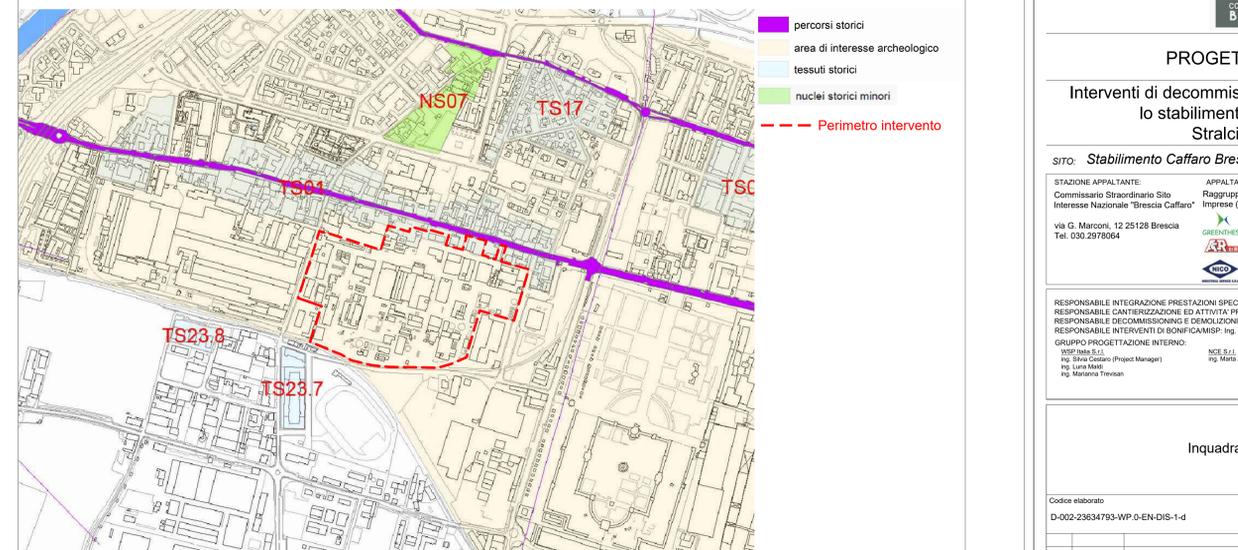

MINISTERO DELL'AMBIENTE E DELLA TUTELA DEL TERRITORIO E DEL PAESAGGIO

COMMISSARIO STRAORDINARIO BRESCIA CAFFARO

PROGETTAZIONE ESECUTIVA

Interventi di decommissioning, bonifica e MISP presso lo stabilimento Caffaro Brescia (BS) Stralcio di Prima Fase

SITO: Stabilimento Caffaro Brescia CIG 8916388E1 CUP F842200014001

STAZIONE APPALTANTE: Commissario Straordinario Sito Interesse Nazionale "Brescia Caffaro" APPALTATORE: Raggruppamento Temporaneo di Imprese (R.T.I.) PROGETTISTI INCARICATI DALL'RTI: Raggruppamento Temporaneo di Progettisti (R.T.P.)

Via G. Marconi, 12 25128 Brescia Tel. 030.2978064

GRUPPO PROGETTAZIONE INTERNO: WSP Italia S.r.l. (Ing. Silvia Costantini - Project Manager), Ing. Luna Masi, Ing. Marilena Trevisan

NCE S.r.l. (Ing. Maria Mariani)

GRUPPO PROGETTAZIONE ESTERNO: GREENWISDOMS (MANDATARIA), WSP (MANDATARIA), NCE (MANDATARIA)

RESPONSABILE INTEGRAZIONE PRESTAZIONI SPECIALISTICHE: Ing. Jean Pierre Davit, WSP Italia S.r.l.
 RESPONSABILE CANTIERIZZAZIONE ED ATTIVITA' PROPEDEUTICHE: Ing. Gianbattista Atriana, NCE S.r.l.
 RESPONSABILE DICOMMISSIONING E DEMOLIZIONI: Ing. Massimiliano Aho Bazzoni, WSP Italia S.r.l.
 RESPONSABILE INTERVENTI DI BONIFICAMISP: Ing. Marco Gianluigi Morando, NCE S.r.l.

Inquadramento generale 4 di 6

Rev.	Data	Prima emissione	RF: Revisione	Redatto	Approvato da	Informazioni qualità	Formato	Scala
1	Feb. 2025	Revisione		NCE-WSP	Preparato da	G.A.	A0	Indicare
0	Dic. 2024	Prima emissione		NCE-WSP	Verificato da	M.M.		
					Redatto	L.M.		
					Approvato da	J.D.		