

PR06 Vincoli per la difesa del suolo scala 1:5000




Piano di Gestione del Rischio di Alluvioni (PGRA) approvato con DPCM 27 Ottobre 2016
 Ambito Territoriale RP
 Aree potenzialmente interessate da alluvioni rare (aree P1/L)

Sito Inquinato di Interesse Nazionale Brescia-Caffaro (D.M. 24/02/2003)

SIN Terreni SIN Falda SIN Rogge

Perimetro intervento

V-PR10 Nuclei storici minori - Tessuti storici - Edifici sparsi scala 1:5000

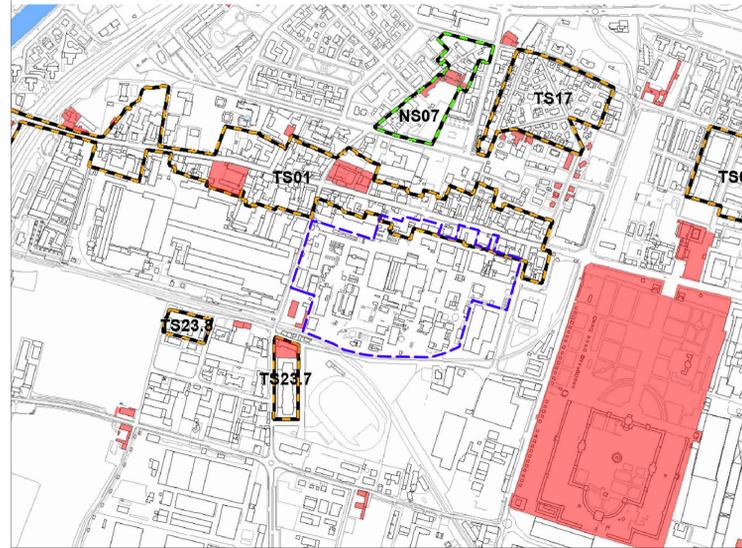


EDIFICI SOGGETTI A VINCOLO E/O D'INTERESSE STORICO

PERIMETRO TESSUTI STORICI

Perimetro intervento



V-PR07.1B Valenze architettoniche-urbanistiche. Ambiti tutelati scala 1:5000

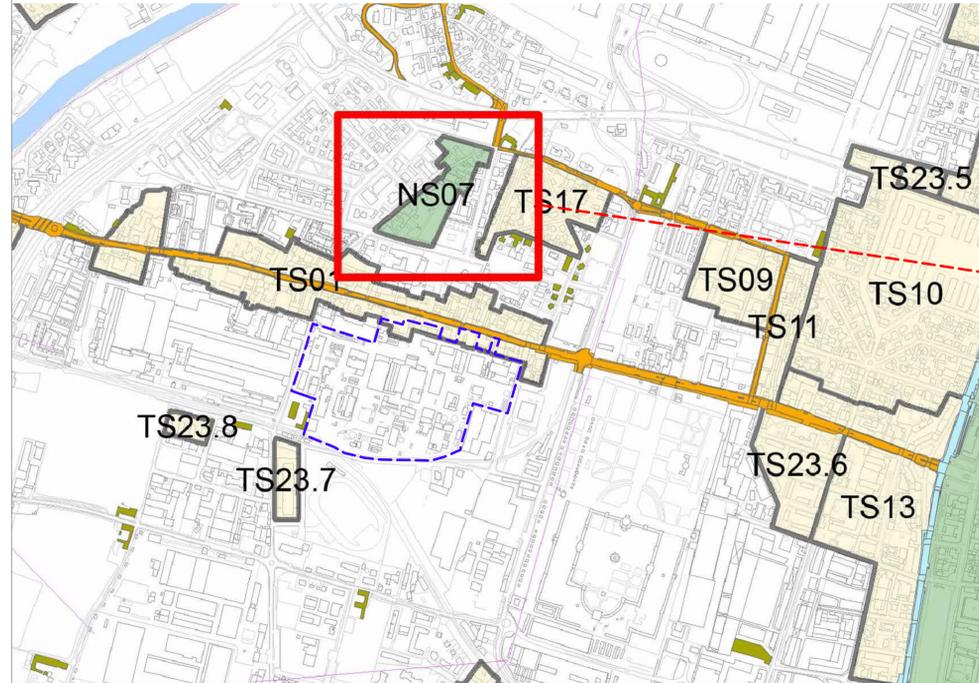

Città storica

tessuto storico


ID	DENOMINAZIONE
TS01	Via Milano

nucleo storico

ID	DENOMINAZIONE
NS07	Flumicello

Perimetro intervento

V-PR12 Vincoli amministrativi scala 1:5000

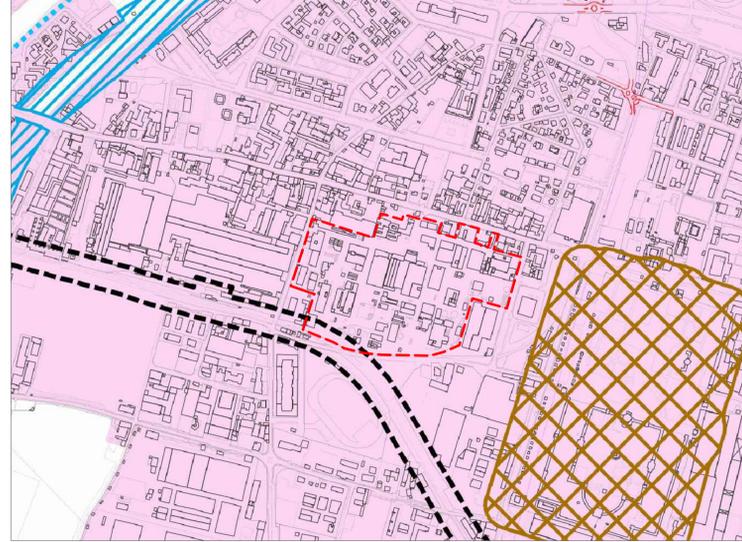

Limiti e riferimenti territoriali

Centro Abitato


Rete Ferroviaria e Metropolitana

Ferrovia - fascia di rispetto mt.30

Perimetro intervento



PR08 Reticolo idrico scala 1:5000

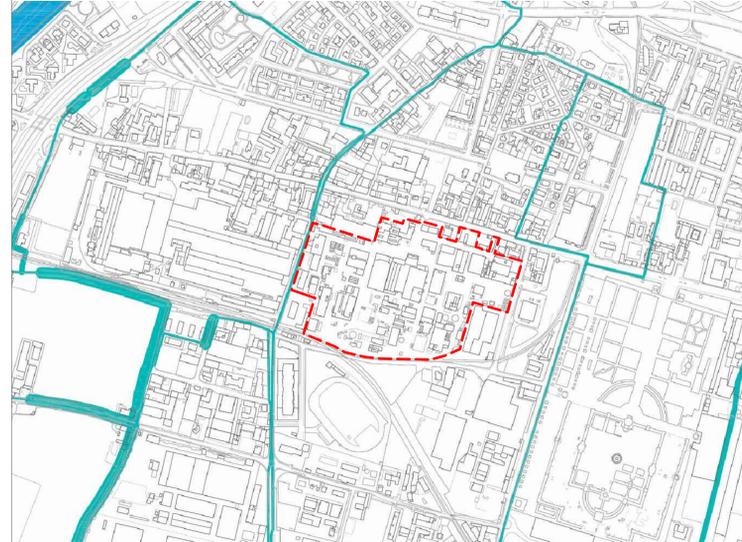


Reticolo Idrico Principale - Fascia di rispetto 10 mt (Fiume Mella, Garza, Mandolossa-Canale)

Reticolo Idrico Minore - Fascia di rispetto 1 mt

Perimetro intervento

V-PR11 Vincoli paesaggistici scala 1:5000

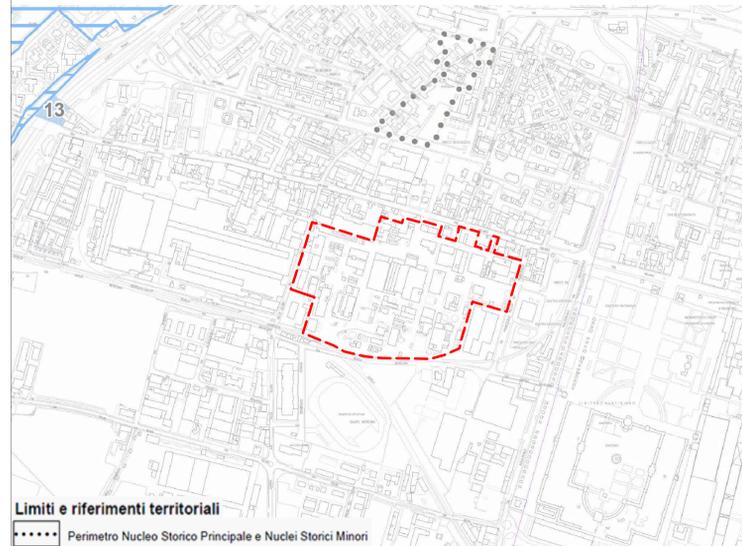

Perimetro intervento

Limiti e riferimenti territoriali

Perimetro Nucleo Storico Principale e Nuclei Storici Minori

MINISTERO DELL'AMBIENTE
E DELLA TUTELA DEL TERRITORIO E DEL MARE

commissario straordinario
BRESCIA CAFFARO

PROGETTAZIONE ESECUTIVA

Interventi di decommissioning, bonifica e MISP presso lo stabilimento Caffaro Brescia (BS) Stralcio di Prima Fase

SITO: **Stabilimento Caffaro Brescia** CIG 9616350E1 CUP F842000014001

STAZIONE APPALTANTE: Commissario Straordinario Sito Interesse Nazionale "Brescia Caffaro"	APPALTATORE Raggruppamento Temporaneo di Imprese (R.T.I.) GREENNESS WANDATA MIND	PROGETTISTI INCARICATI DALL'RTI Raggruppamento Temporaneo di Progettisti (R.T.P.) wsp nce
--	---	--

Via G. Marconi, 12 25128 Brescia
Tel. 030 2978064

RESPONSABILE INTEGRAZIONE PRESTAZIONI SPECIALISTICHE: Ing. Jean Pierre Davit, WSP Italia S.r.l.
 RESPONSABILE CANTIERIZZAZIONE ED ATTIVITA' PROIEZIONISTICHE: Ing. Gianbattista Adrassi, NCE S.r.l.
 RESPONSABILE DICOMMISSIONING E DEMOLIZIONI: Ing. Massimiliano Alfa Bazzola, WSP Italia S.r.l.
 RESPONSABILE INTERVENTI DI BONIFICAMISP: Ing. Marco Gianluigi Morando, NCE S.r.l.

GRUPPO PROGETTAZIONE INTERNO:
 WSP Italia S.r.l. (Ing. Silvia Cecchi - Project Manager)
 NCE S.r.l. (Ing. Maria Mariani)
 Ing. Luna Madi
 Ing. Marzia Trevisani

Inquadramento generale 5 di 6

Codice elaborato D-002-23634793-WP-0-EN-DIS-1-e	Informazioni qualità Preparato da: G.A. Correlato da: M.M. Verificato da: L.M. Redatto: Approvato da: J.D.
--	--

1	Feb. 2025	Revisione	NCE-WSP	Correlato da	M.M.
0	Dic. 2024	Prima emissione	NCE-WSP	Verificato da	L.M.
Rev.	Data	RF: Revisione	Redatto	Approvato da	J.D.