


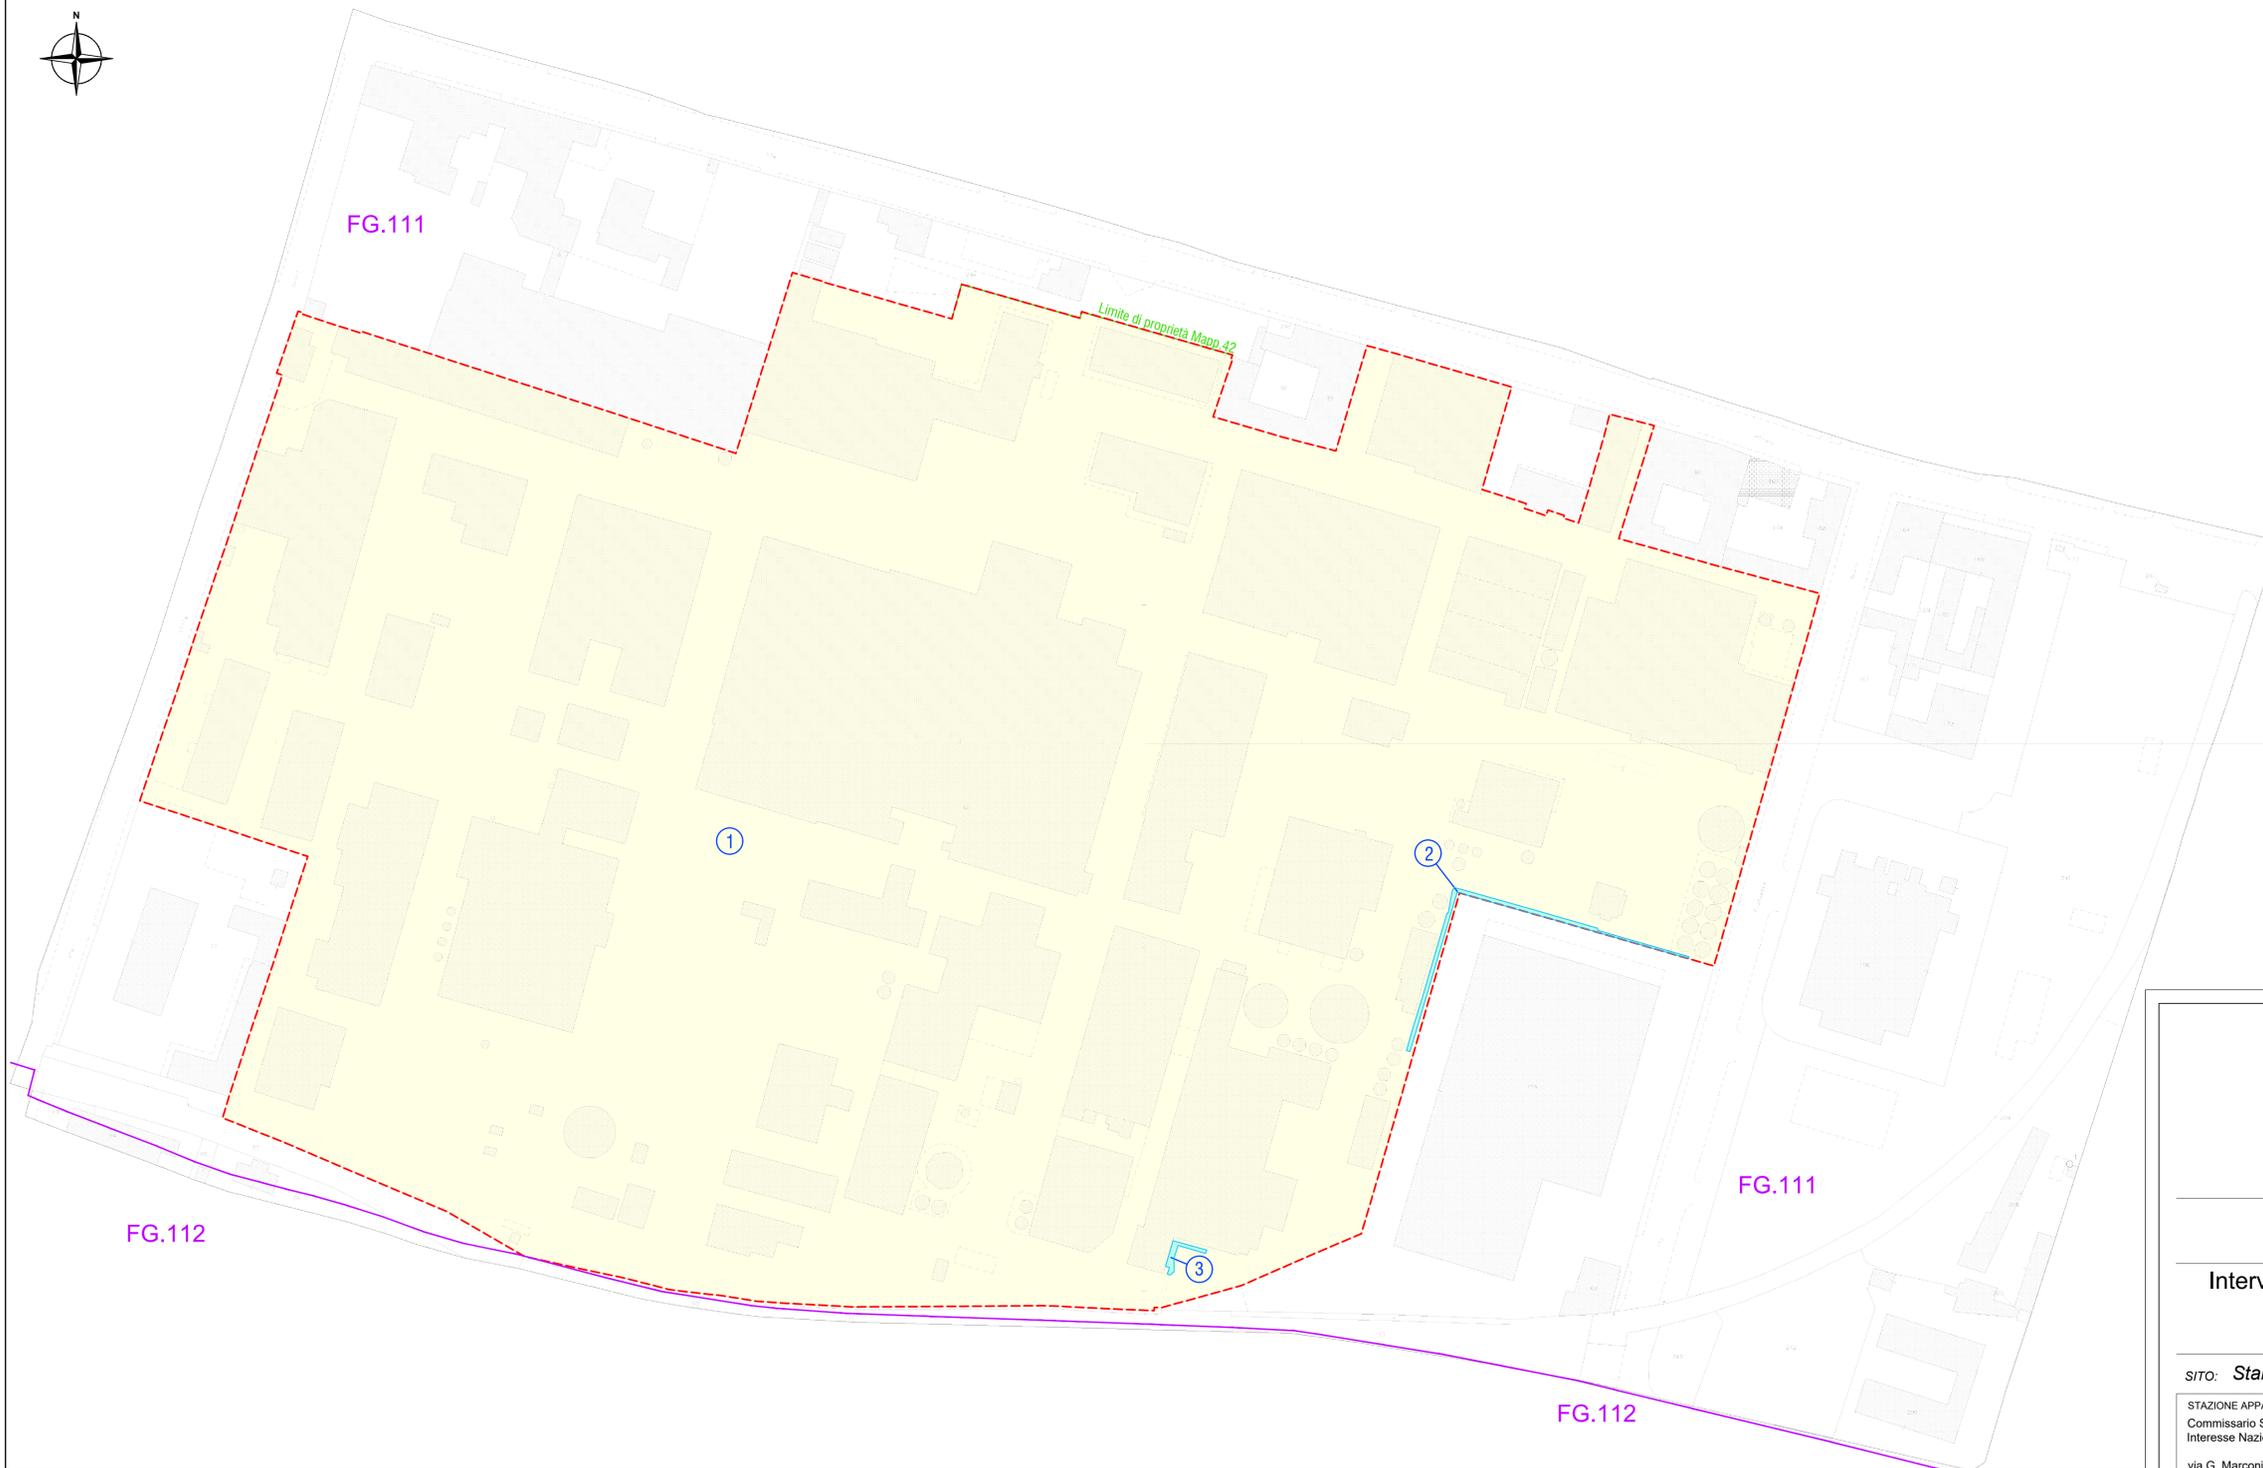

LEGENDA GENERALE

- Mappe catastali
- Limite Fogli di Mappa
- Perimetro dell'ambito di intervento
- Perimetro Acque



PROGETTAZIONE ESECUTIVA

Interventi di decommissioning, bonifica e MISP presso lo stabilimento Caffaro Brescia (BS)
Stralcio di Prima Fase

SITO: **Stabilimento Caffaro Brescia** CIG 9916350EE1
CUP F84D2000014001

STAZIONE APPALTANTE: Commissario Straordinario Sito Interesse Nazionale "Brescia Caffaro"	APPALTATORE Raggruppamento Temporaneo di Imprese (R.T.I.) GREEN-THESIS MANDATARIA MANTARIA NICO MANDANTE	PROGETTISTI INCARICATI DALL'RTI Raggruppamento Temporaneo di Progettisti (R.T.P.) wsp MANDATARIA nce environmental engineering MANDANTE
via G. Marconi, 12 25128 Brescia Tel. 030.2978064		

RESPONSABILE INTEGRAZIONE PRESTAZIONI SPECIALISTICHE: Ing. Jean Pierre Davit, WSP Italia S.r.l.
RESPONSABILE CANTIERIZZAZIONE ED ATTIVITA' PROPEDEUTICHE: Ing. Gianbattista Altissimi, NCE S.r.l.
RESPONSABILE DECOMMISSIONING E DEMOLIZIONI: Ing. Massimiliano Alfio Bazzichi, WSP Italia S.r.l.
RESPONSABILE INTERVENTI DI BONIFICA/MISP: Ing. Marco Gianluigi Morando, NCE S.r.l.

GRUPPO PROGETTAZIONE INTERNO:
WSP Italia S.r.l.
Ing. Silvia Costaro (Project Manager)
Ing. Luna Maldi
Ing. Marianna Trevisan

NCE S.r.l.
Ing. Maria Mariani

Planimetria catastale

Codice elaborato D-003-23634793-WP.0-EN-DIS-0		Formato A1	Scala 1:1000
Informazioni qualità			
0	Dic. 2024	Prima emissione	NCE-WSP
Rev.	Data	Prima emissione	Verificato da
		Rif. Revisione	Redatto
			Approvato da
			J.D.

N.	RIF. GRAFICO	COMUNE	FG.	MAP.	QUALITA'	CL.	R.D. (€)	R.A. (€)	SUPERFICIE CATASTALE Mappale Intero ha are ca	SUPERFICIE CATASTALE Oggetto d'intervento ha are ca	INTESTAZIONE CATASTO TERRENI	IDENTIFICATIVO URBANO	CATEGORIA	RENDITA CATASTALE	INTESTAZIONE CATASTO FABBRICATI	ATTO DI PROVENIENZA	ANNOTAZIONI
1	①	BRESCIA	111	42	ENTE URBANO				10 56 97	10 49 13	CAFFARO S.R.L. con sede in TORVISCOSA (UD) C.F. 08140590582 Proprietà per 1/1	NCT/111 M.42 Sub. 12	D/1	78.204,00	CAFFARO S.R.L. con sede in TORVISCOSA (UD) C.F. 08140590582 Proprietà per 1/1	DIVISIONE del 07/11/2011 Pratica n. BS0523595 in atti del 07/11/2011 DIVISIONE (n. 240891.1/2011) Atto del 15/01/2009 Pubblico ufficiale TODESCHINI EDMONDO Sede ROZZANO (MI) Repertorio n. 1206-UU Sede MILANO (MI) Registrazione n. 1871 registrato in data 30/01/2009 - VERBALE DI ASSEMBLEA Voltura n. 23652.1/2011 - Pratica n. BS0507385 in atti del 24/10/2011 DIVISIONE del 24/09/2020 Pratica n. BS0107245 in atti del 25/09/2020 DIVISIONE (n. 33641.1/2020)	
											NCT/111 M.42 Sub. 2	A/3	413,17				
											NCT/111 M.42 Sub. 14	D/1	92.500,00				
2	②	BRESCIA	111	ACQUE	ACQUE					01 47							PARTICELLA ACQUE
3	③	BRESCIA	111	ACQUE	ACQUE					00 25							PARTICELLA ACQUE