



PLANIMETRIA AREE DI INTERVENTO

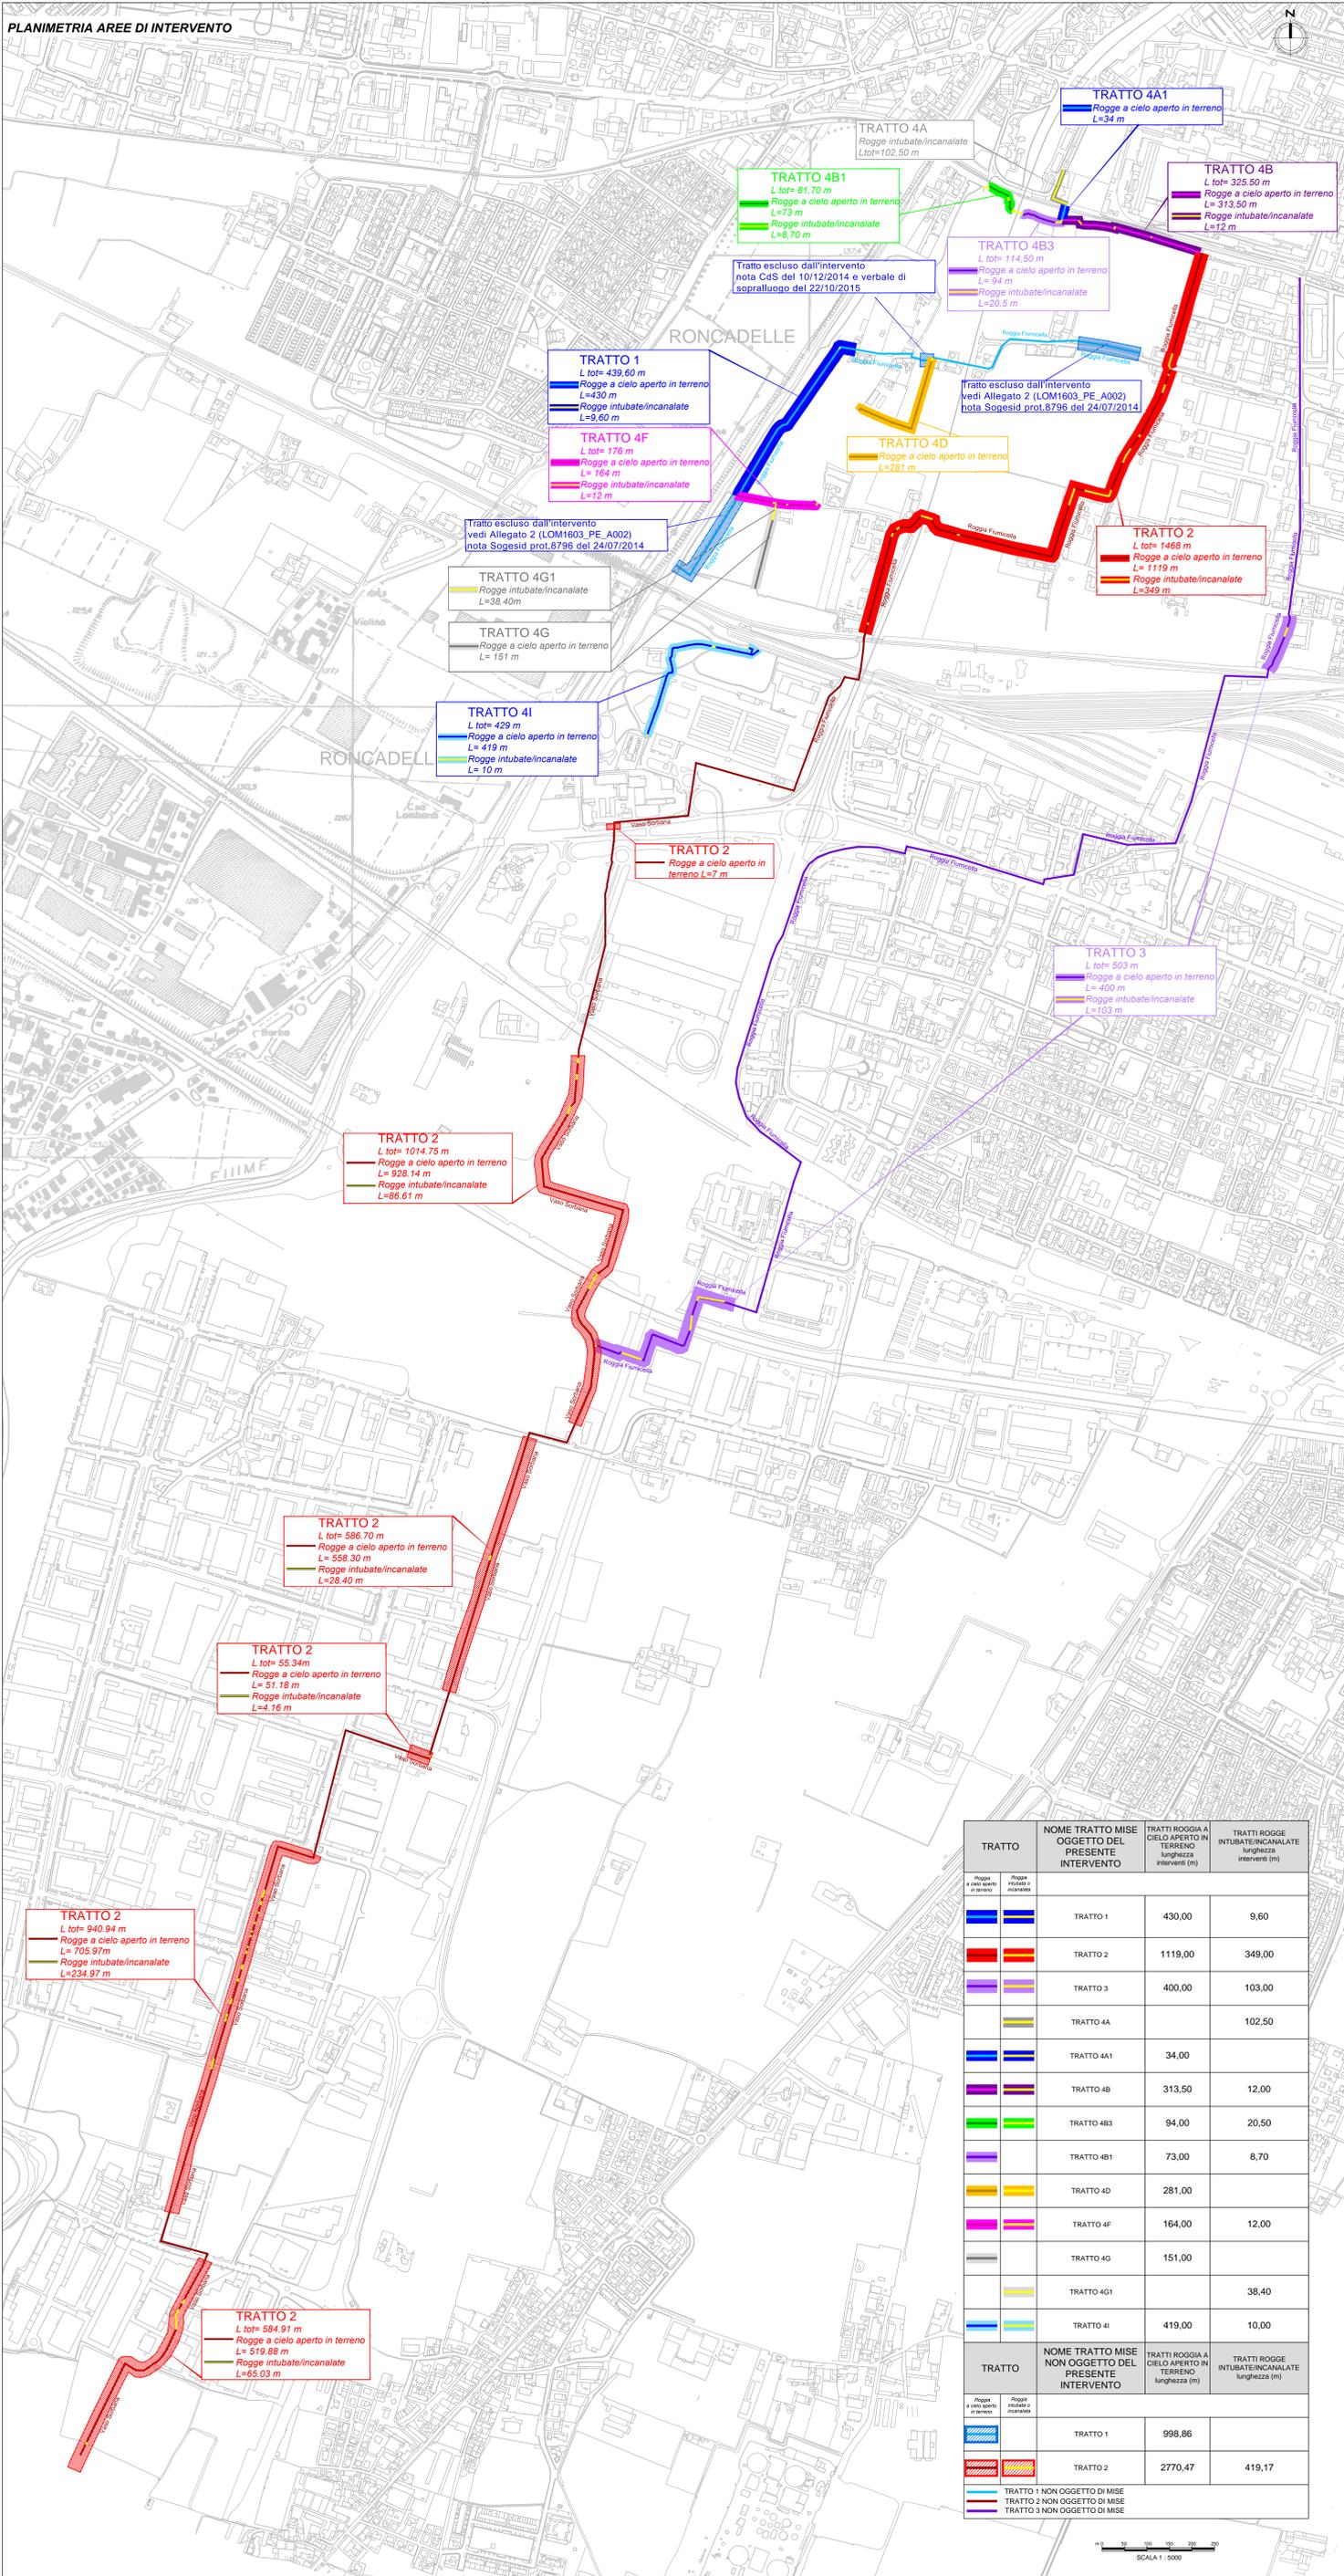


INQUADRAMENTO GEOGRAFICO

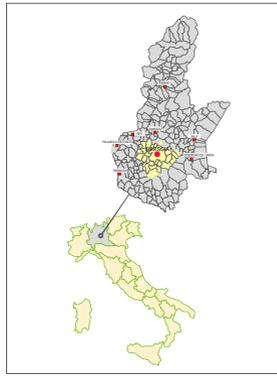

INQUADRAMENTO TERRITORIALE



Fonte: Regione Lombardia - Ambiente Energia Reti
SITO DI INTERESSE NAZIONALE BRESCIA CAFFARO -
PERIMETRAZIONE DEL SITO
(Decreto del Ministero dell'Ambiente e della Tutela del Territorio 24 febbraio 2003)

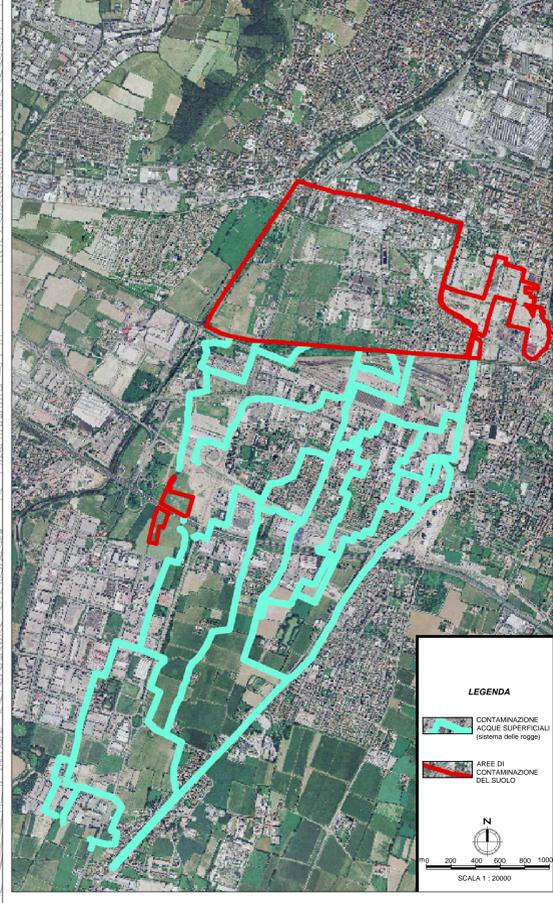

LEGENDA

- CONTAMINAZIONE ACQUE SUPERFICIALI (sistema delle rogge)
- AREE DI CONTAMINAZIONE DEL SUOLO

SCALA 1:20000

TRATTO	NOME TRATTO MISE OGGETTO DEL PRESENTE INTERVENTO	TRATTI ROGGIA A CIELO APERTO IN TERRENO lunghezza interventi (m)	TRATTI ROGGE INTUBATE/INCANALATE lunghezza interventi (m)
[Color icons]	TRATTO 1	430,00	9,60
[Color icons]	TRATTO 2	1119,00	349,00
[Color icons]	TRATTO 3	400,00	103,00
[Color icons]	TRATTO 4A		102,50
[Color icons]	TRATTO 4A1	34,00	
[Color icons]	TRATTO 4B	313,50	12,00
[Color icons]	TRATTO 4B3	94,00	20,50
[Color icons]	TRATTO 4B1	73,00	8,70
[Color icons]	TRATTO 4D	281,00	
[Color icons]	TRATTO 4F	164,00	12,00
[Color icons]	TRATTO 4G	151,00	
[Color icons]	TRATTO 4G1		38,40
[Color icons]	TRATTO 4I	419,00	10,00
TRATTO	NOME TRATTO MISE NON OGGETTO DEL PRESENTE INTERVENTO	TRATTI ROGGIA A CIELO APERTO IN TERRENO lunghezza (m)	TRATTI ROGGE INTUBATE/INCANALATE lunghezza (m)
[Color icons]	TRATTO 1	998,86	
[Color icons]	TRATTO 2	2770,47	419,17
[Color icons]	TRATTO 1 NON OGGETTO DI MISE		
[Color icons]	TRATTO 2 NON OGGETTO DI MISE		
[Color icons]	TRATTO 3 NON OGGETTO DI MISE		

MINISTERO DELL'AMBIENTE
Regione Lombardia
Comune di Brescia

Convenzione Ministero dell'Ambiente e della tutela del Territorio e del Mare - Regione Lombardia - Comune di Brescia - Sogesid S.p.A. del 24 Aprile 2013

Messa in sicurezza d'emergenza delle rogge ricomprese nel SIN di Brescia Caffaro
PROGETTO ESECUTIVO

TITOLO elaborato: **INQUADRAMENTO TERRITORIALE** Tavola: **EG 01**

Redatto da: **SOGESID** IL DIRETTORE TECNICO Ing. Carlo MESSINA GRUPPO DI LAVORO Ing. Francesco BIRCOLI (responsabile di cantiere) Ing. Luigi FERRARO (geometra) Arch. Fabio BIA (tecnico ambientale) Biol. Simona RANIA (piano di monitoraggio) Geol. Ivan SCALANO (geologo) Geom. A. DE AMICIS (geometra) Arch. Rolf BIA - Dott.ssa Federica MONCADA (elaborazioni grafiche)

Project Manager: Ing. Cătălina CICERONE Il Responsabile del Progettamento: Ing. Cătălina CICERONE

Cod. Commessa: LOM 1603 PE EG 0 0 1 rev. 2 Nome file: LOM1603_PE_EG001_2 Data: Luglio 2017

Rev. | Data | Descrizione modifica | verificato | approvato

0 | 07/2014 | 1ª Emersione | | |

1 | 07/2014 | Integrazione richiesta con nota prot. L.08011 del 28/07/2014 | | |

2 | 07/2017 | Integrazione di sensi della verifica ex art. 47 del D.P.F. 207/2010 | | |