


LEGENDA

	area permeabile mq 24.000,00
	area sportiva mq 7.500,00
	area strutture mq 700,00
	totale mq 32.200,00

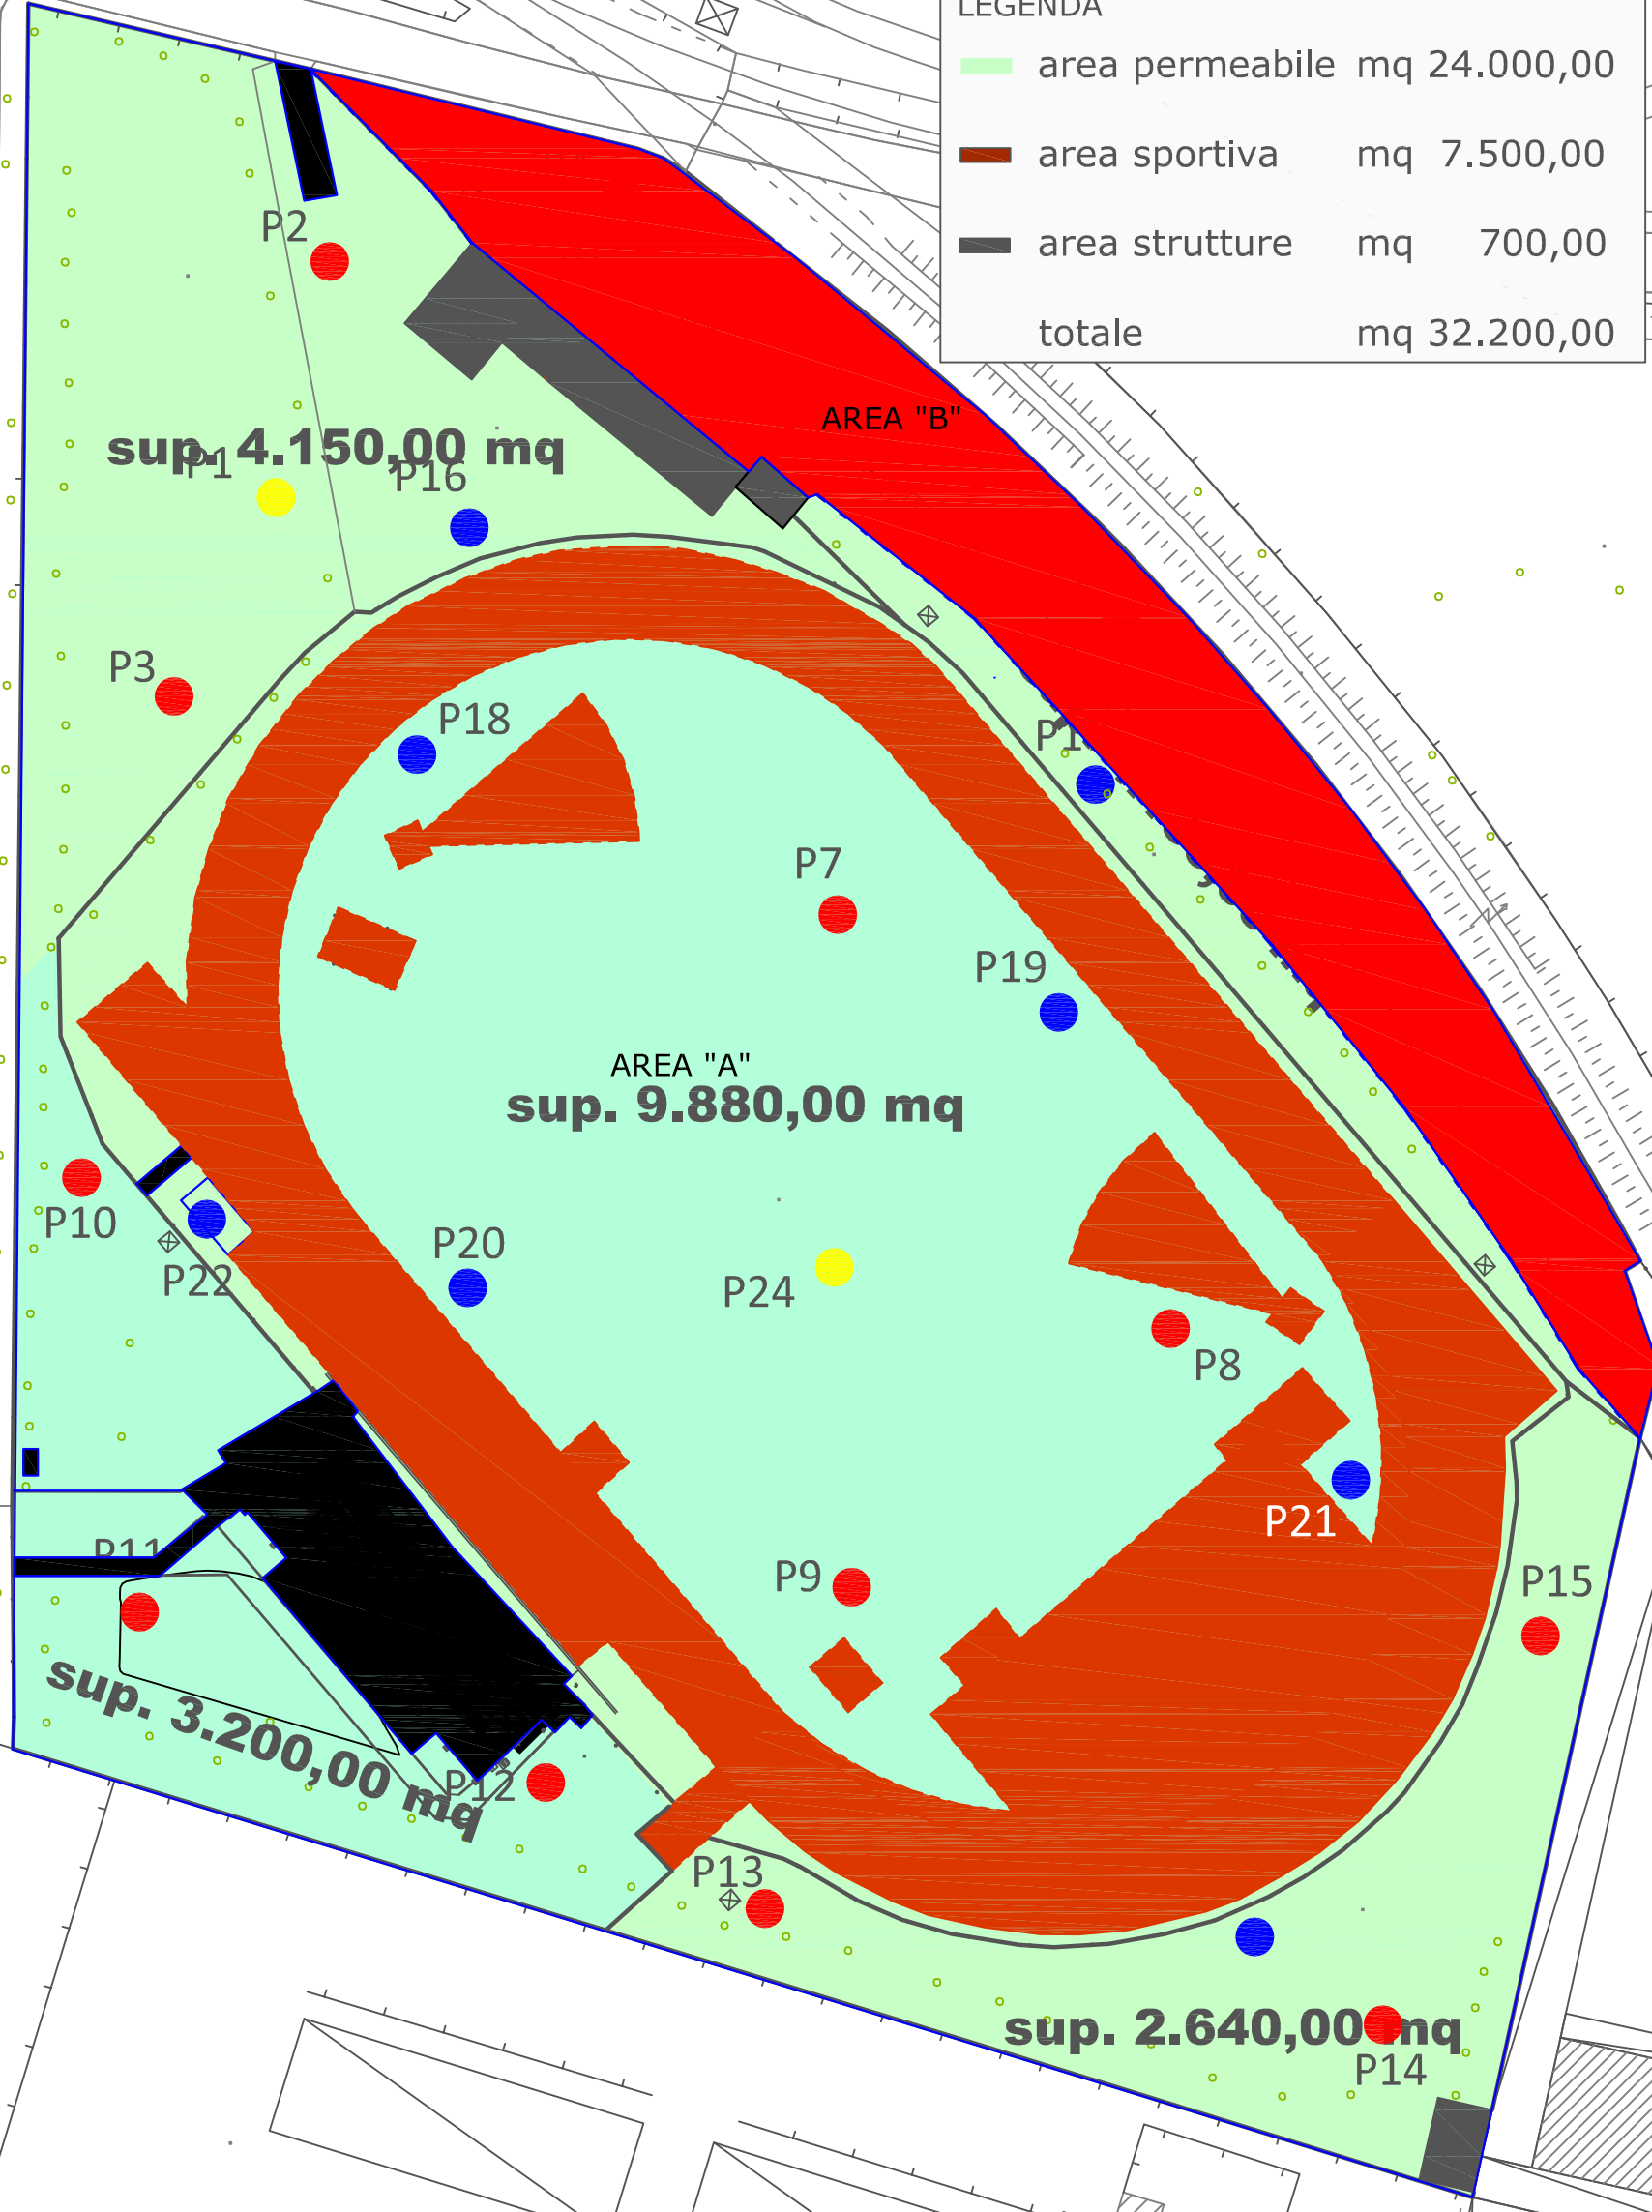

COMUNE DI BRESCIA

Campo sportivo Calvesi

Planimetria indagini

gennaio 2014

Tavola
02

scala 1:500