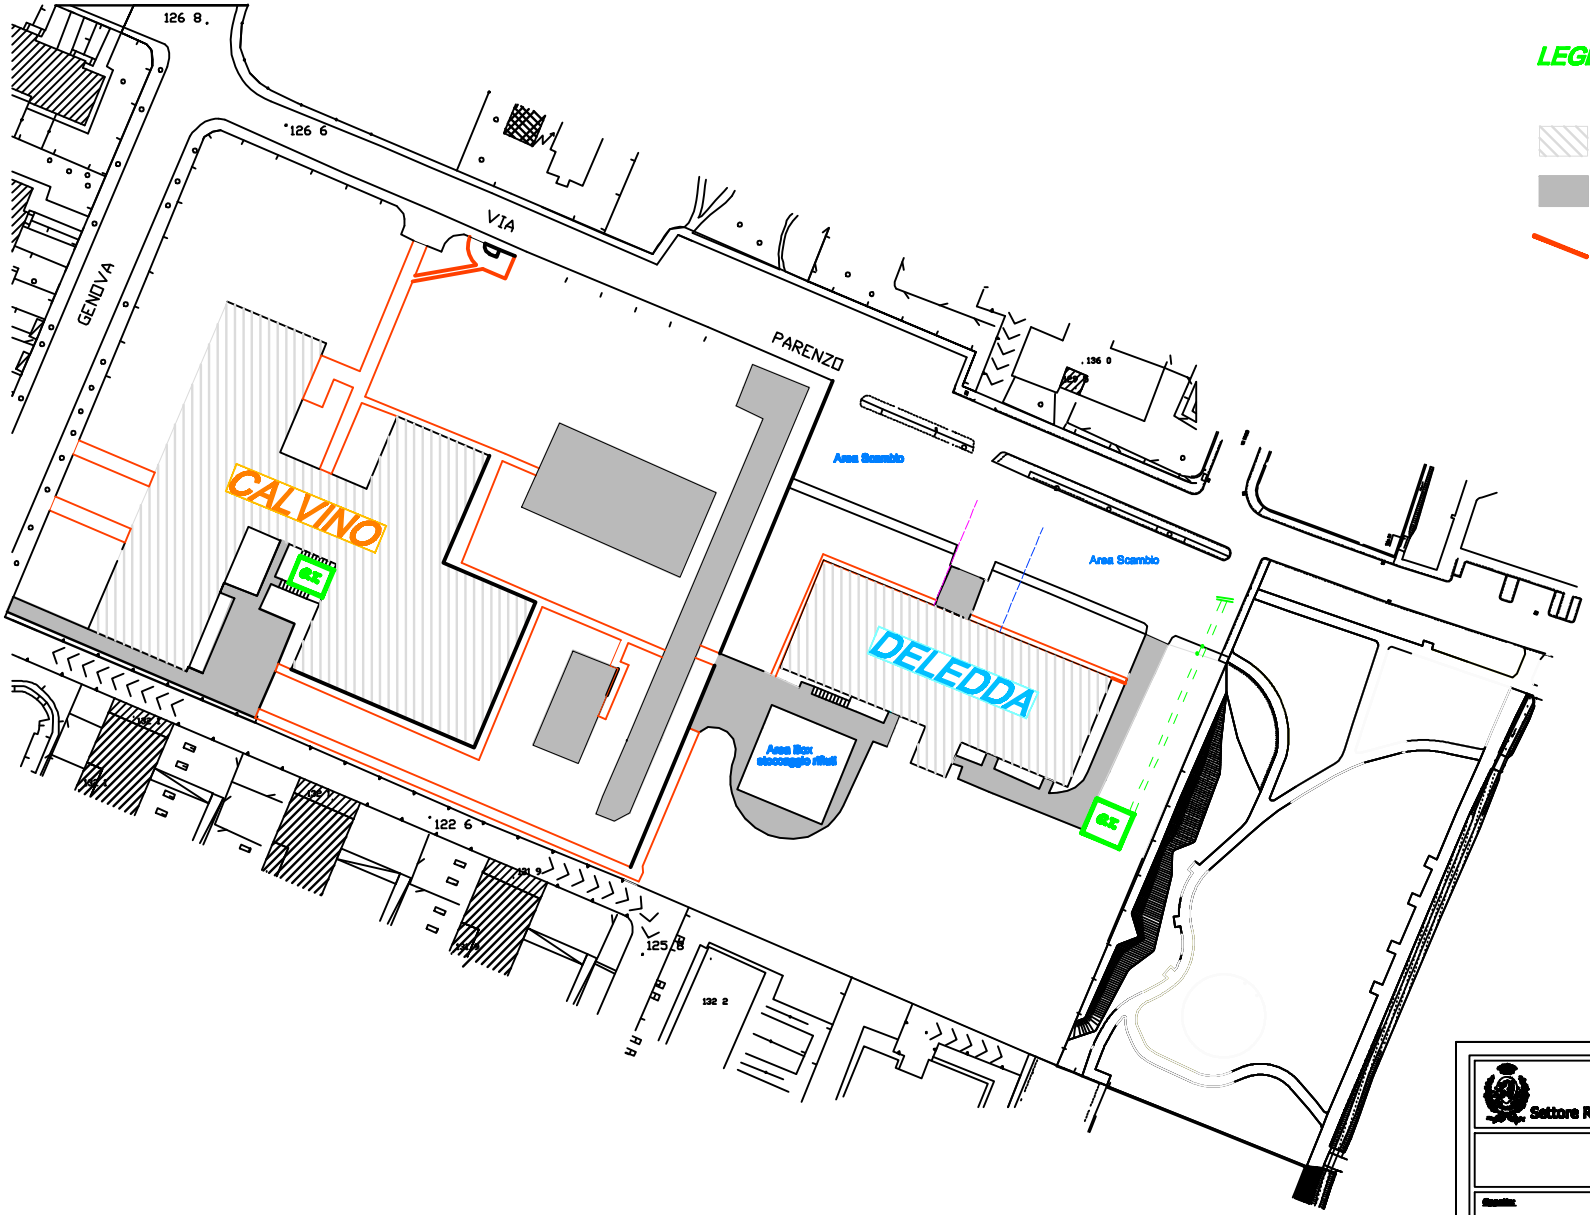

LEGENDA

- EDIFICI SCOLASTICI
- AREE PAVIMENTATE DA MANTENERE Deledda - Calvino
- AREE PAVIMENTATE DA DEMOLIRE Deledda - Calvino

COMUNE DI BRESCIA

Settore Risanamento Ambientale Tutela e rischio idrogeologico e parchi

Scuola Primaria "Deledda"
Scuola Superiore di primo grado "Calvino" -
Via Parenzo, 101-105 (BS)

Oggetto:
Variante Progetto di Bonifica dei terreni presso la scuola primaria "DELEDDA" e secondaria di primo grado "CALVINO", Brescia

Descrizione:
PLANIMETRIA STATO DI FATTO
Percorsi pedonali interni e manufatti edili da demolire - Impianti tecnologici interrati da preservare

Data:
Luglio 2015

Scala Rappresentaz.:
1:500

Responsabile del Settore Risanamento Ambientale, Tutela e rischio idrogeologico e parchi e S.I.N.Br.:
Ing. Giuseppe Santabarbara

Titolo:
TAV.01

Consulenza Amministrativa:
Ing. Chiara Mitolo

Progettista e Collaboratori:
Ing. Chiara Mitolo - Geom. Alberto Tolomi, Geom. Domenico Gattano