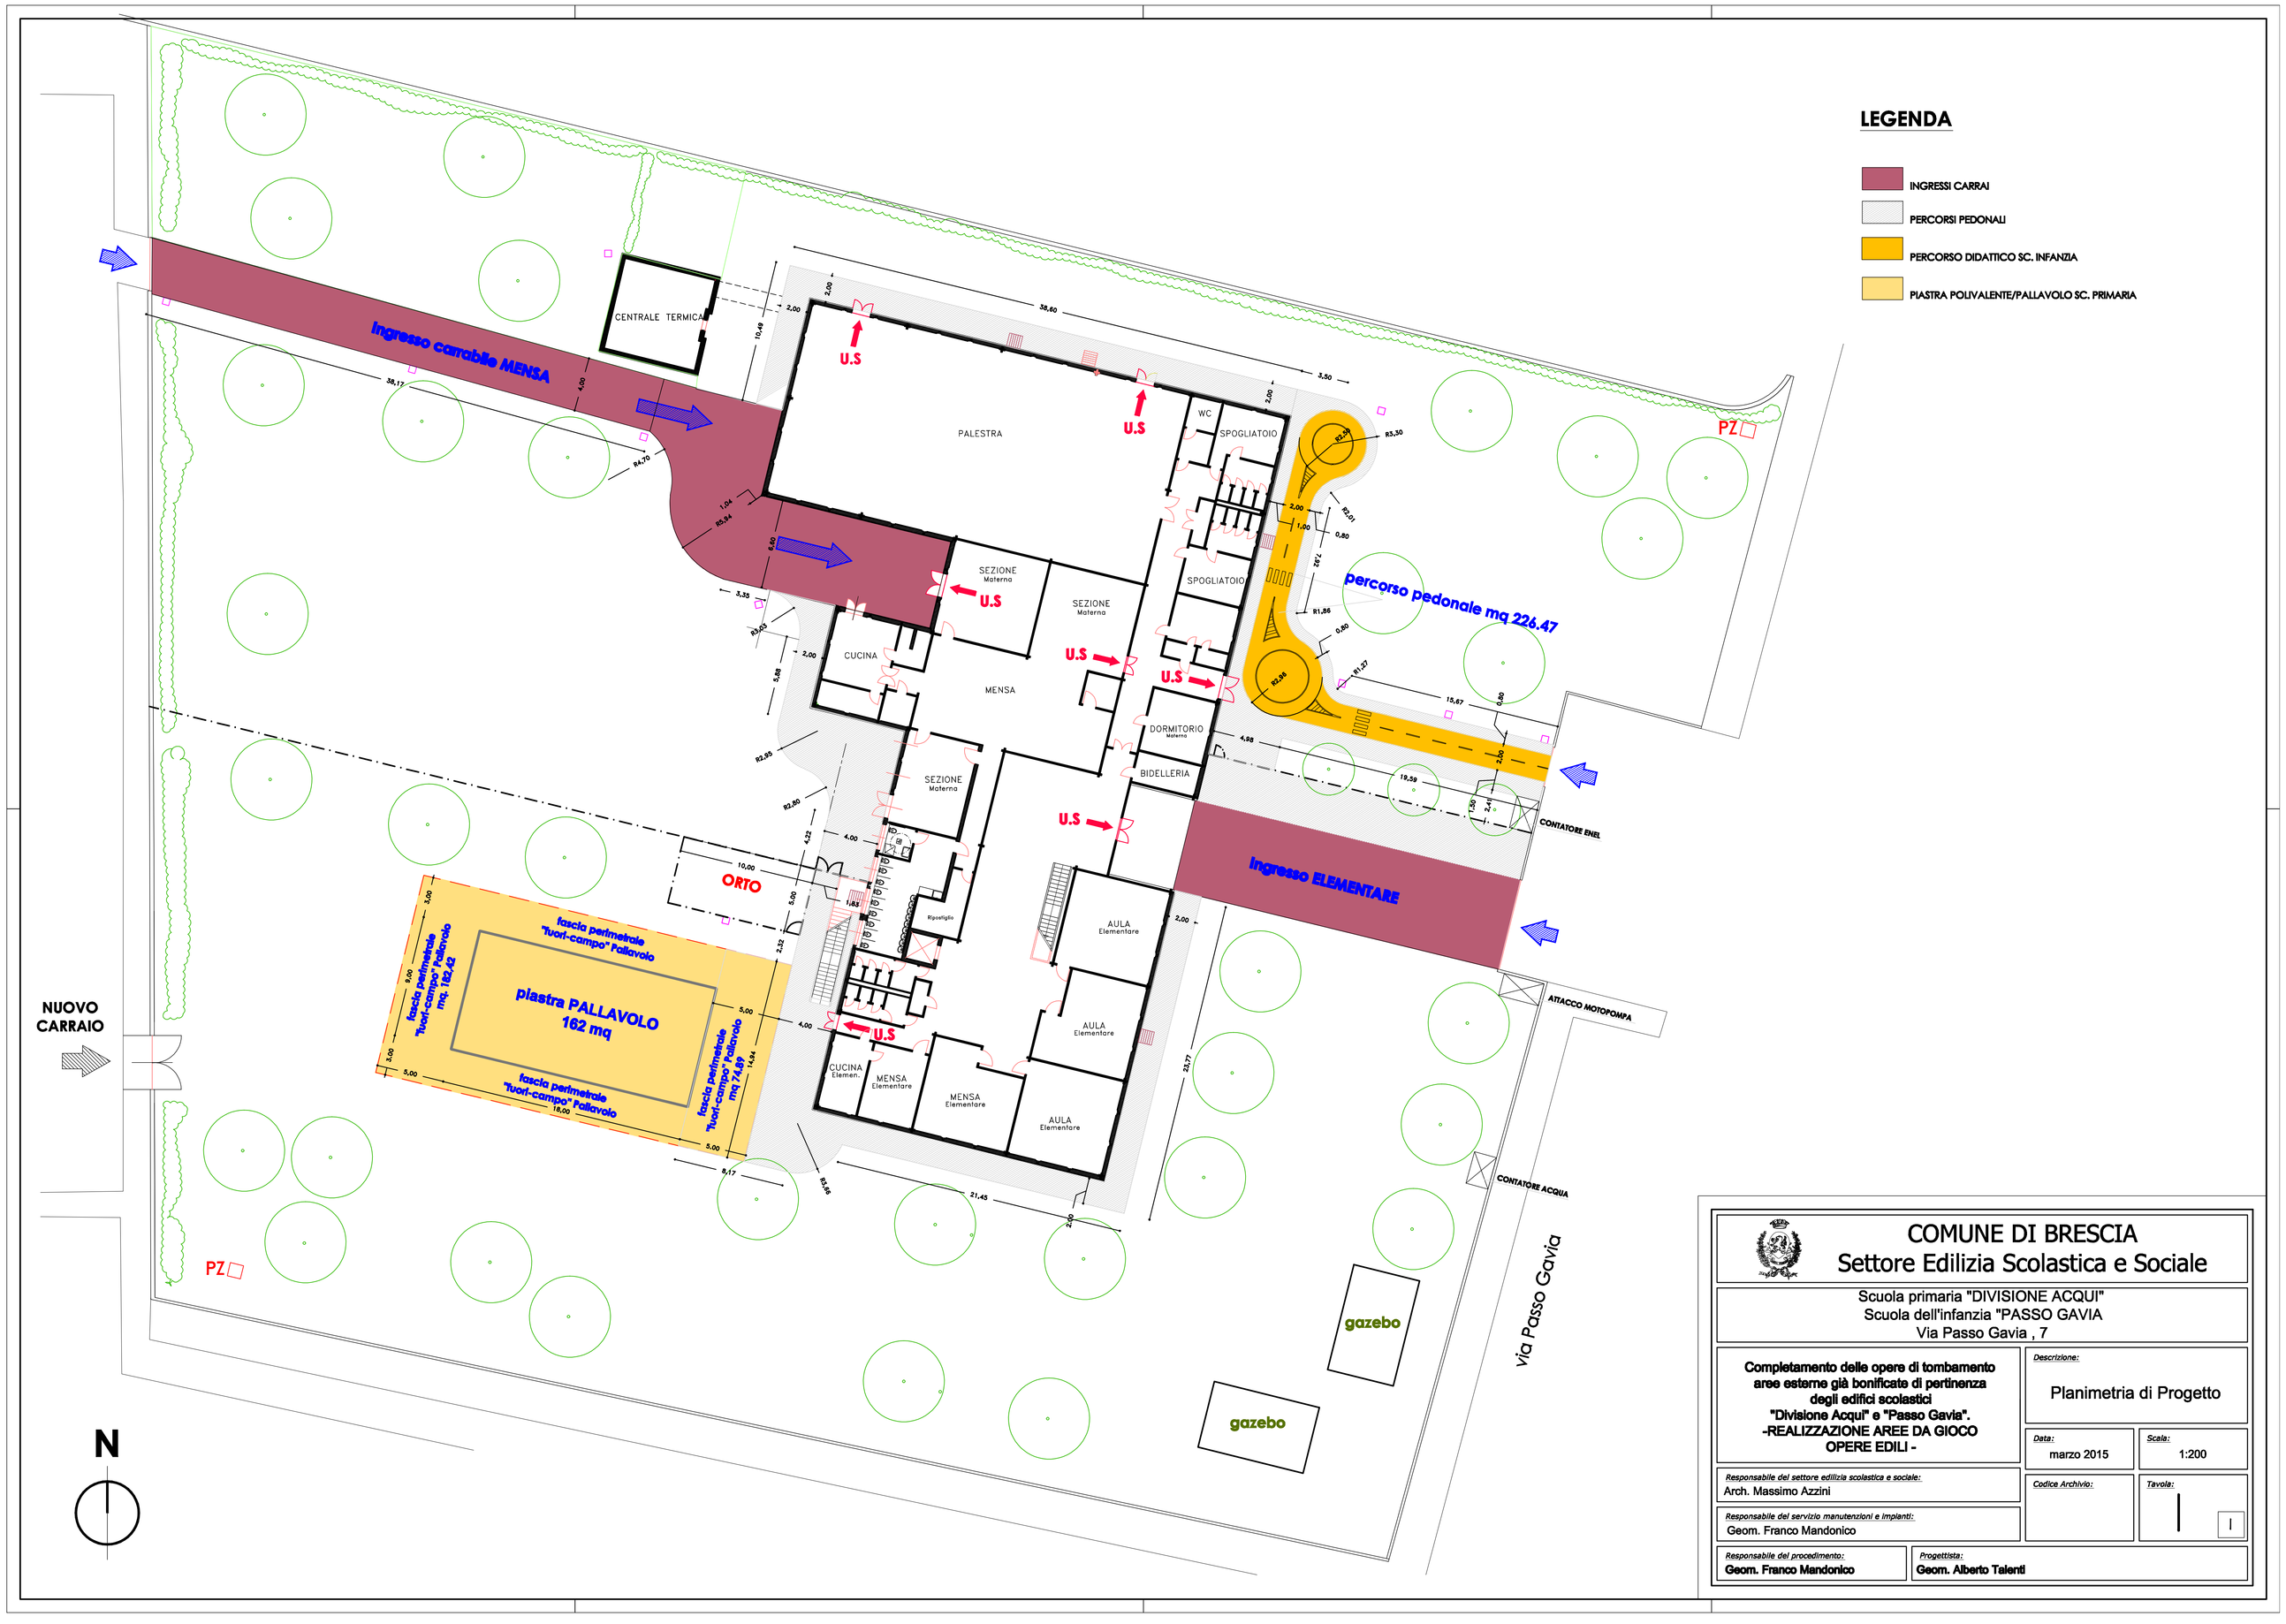

COMUNE DI BRESCIA
Settore Edilizia Scolastica e Sociale

Scuola primaria "DIVISIONE ACQUI"
Scuola dell'infanzia "PASSO GAVIA
Via Passo Gavia , 7

Completamento delle opere di tombamento aree esterne già bonificate di pertinenza degli edifici scolastici "Divisione Acqui" e "Passo Gavia". -REALIZZAZIONE AREE DA GIOCO OPERE EDILI -

Descrizione: Planimetria di Progetto

Data: marzo 2015

Scala: 1:200

Responsabile del settore edilizia scolastica e sociale: Arch. Massimo Azzini

Codice Archivio:

Tavola: I

Responsabile del servizio manutenzioni e impianti: Geom. Franco Mandonico

Responsabile del procedimento: **Geom. Franco Mandonico**

Progettista: **Geom. Alberto Talenti**