
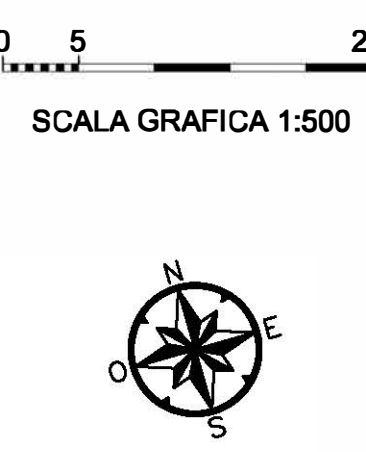


PLANIMETRIA STATO DI FATTO - RETE SISTEMI DI EMUNGIMENTO - Scala 1:500

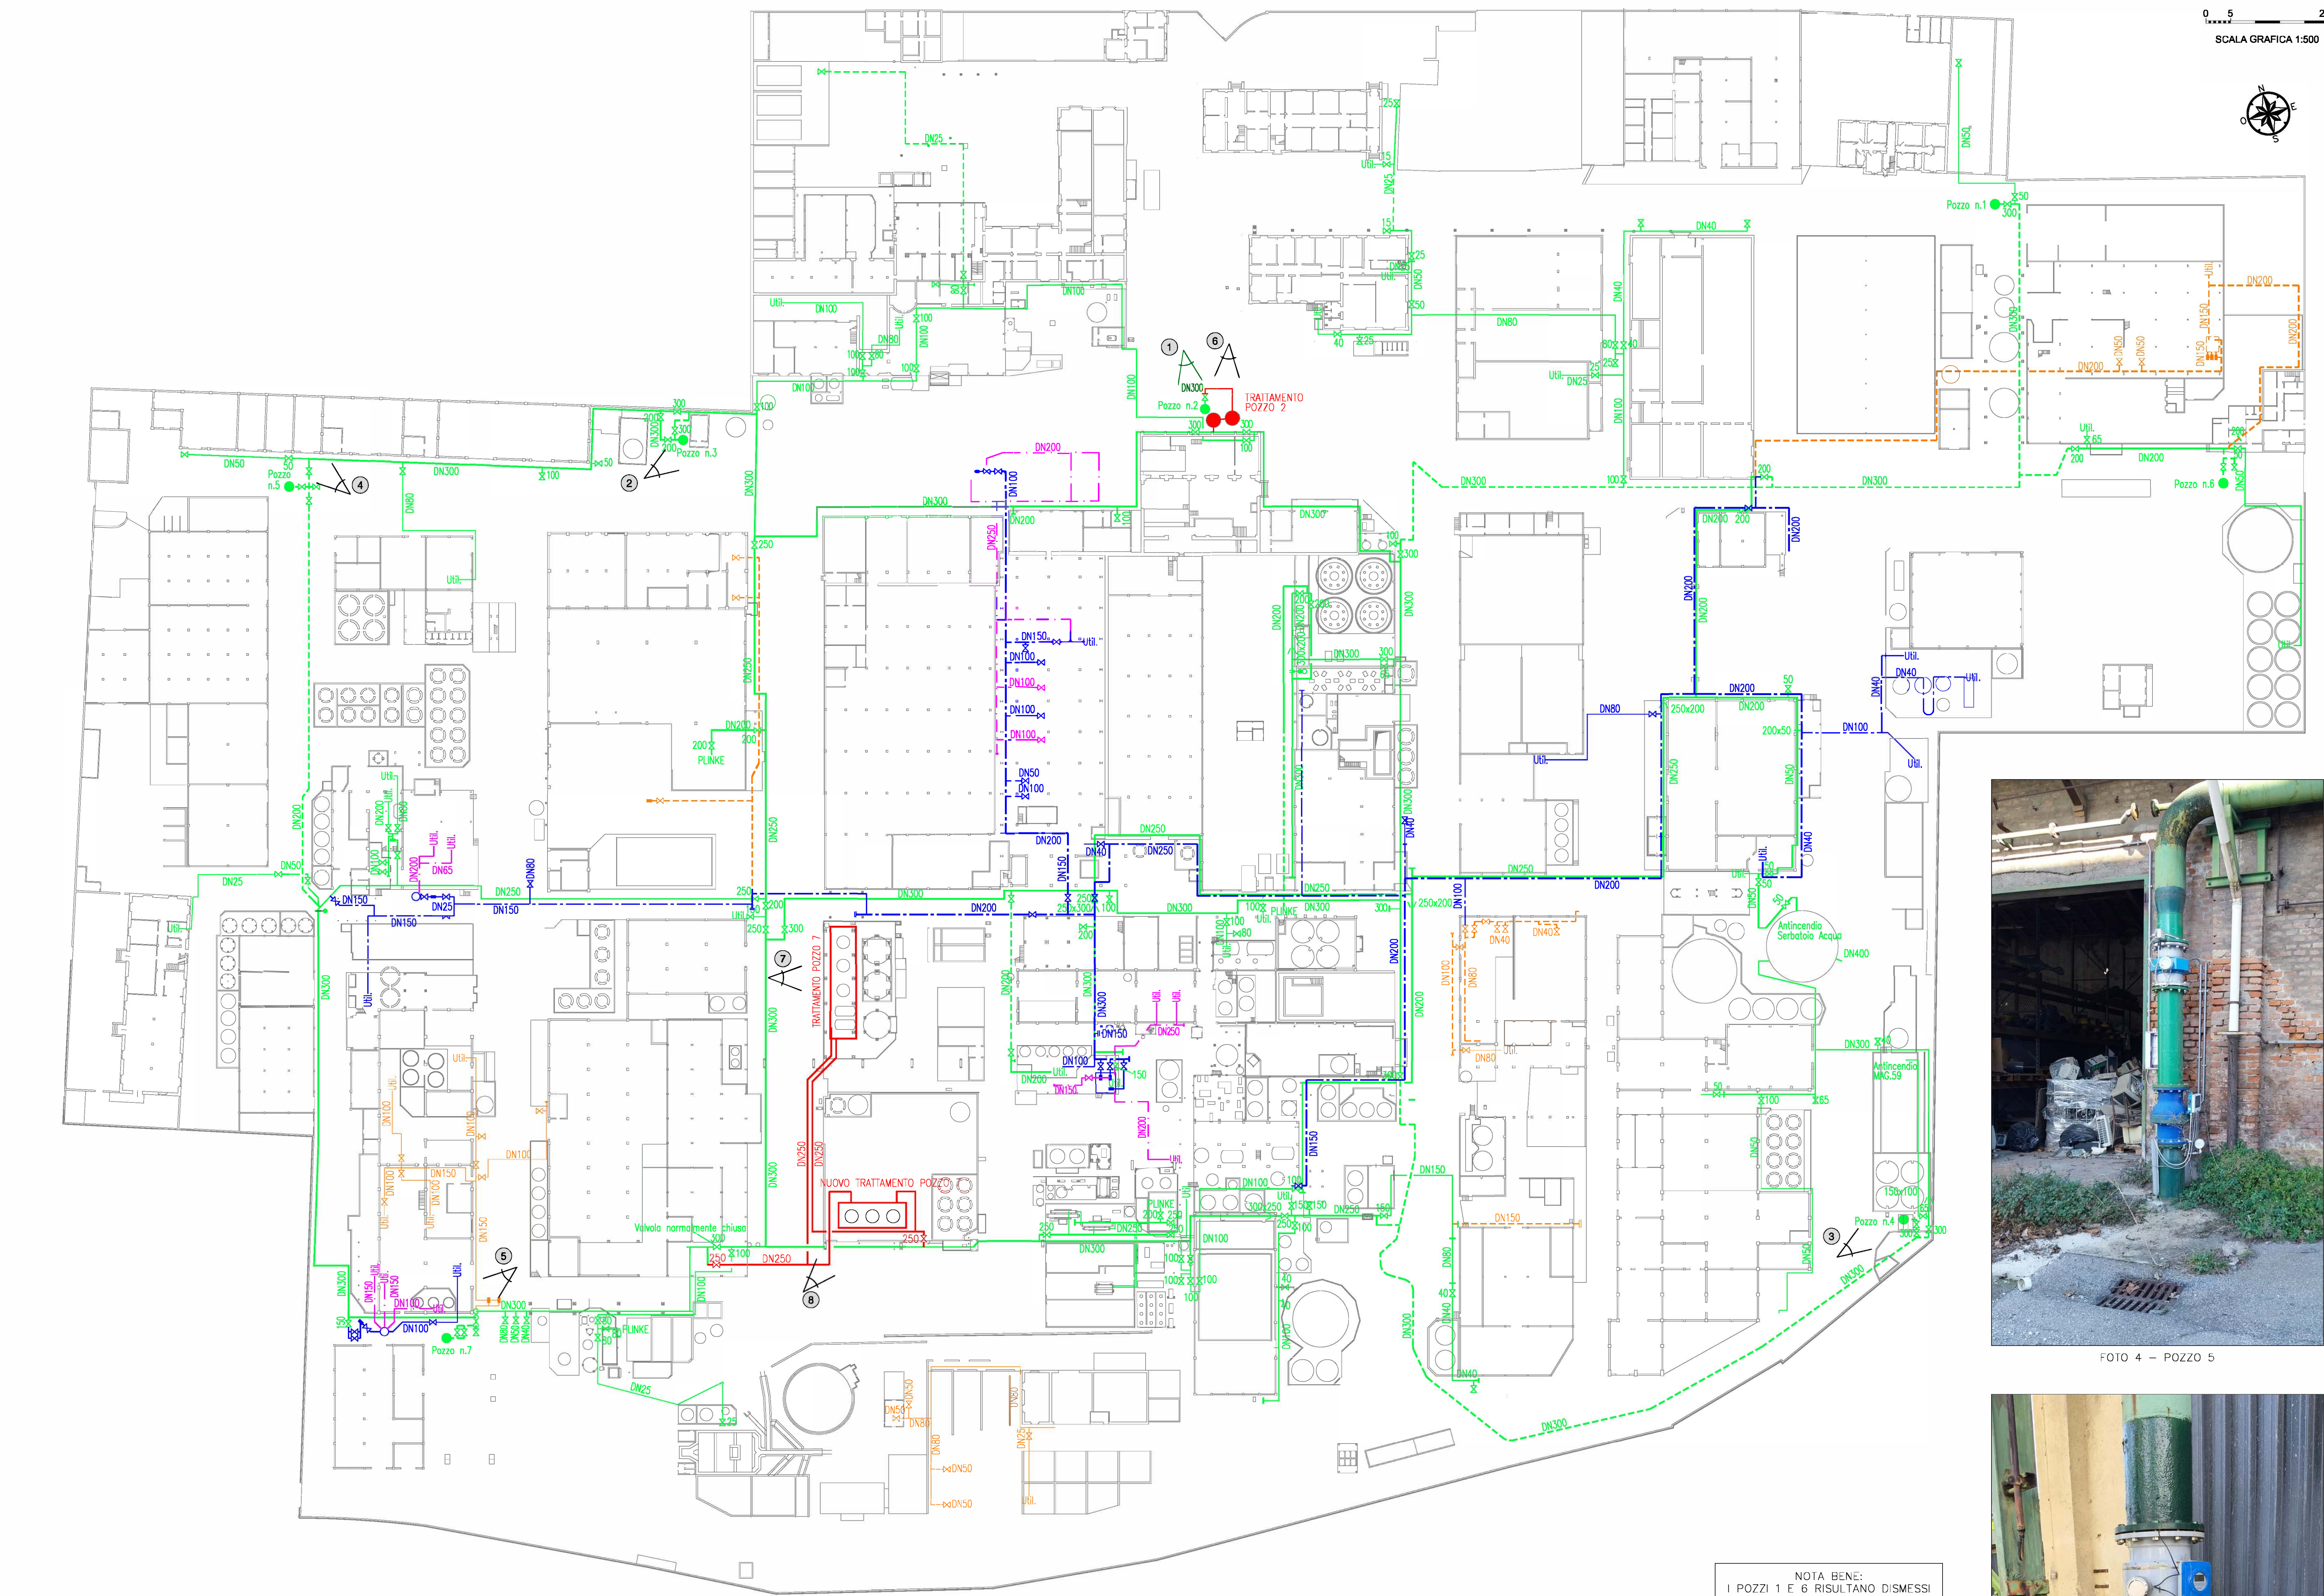

LEGENDA	
SIMBOLO	DESCRIZIONE
	LINEA ACQUA INDUSTRIALE AEREA
	LINEA ACQUA INDUSTRIALE INTERRATA
	LINEA TRATTAMENTO ACQUA INDUSTRIALE
	LINEA EX ACQUA DI RICICLO
	LINEA EX ACQUA DI RECUPERO
	LINEA DISMESSA
	POZZO
	SARACINESCA
	VASCA
	POMPA
	UTILIZZI
	TRATTAMENTO PLINKE
	IMPIANTO TRATTAMENTO P7/P2

IMPIANTI DI TRATTAMENTO



FOTO 6 – IMPIANTO DI TRATTAMENTO POZZO 2



FOTO 7 – IMPIANTO DI TRATTAMENTO POZZO 7 (2002)



FOTO 8 – IMPIANTO DI TRATTAMENTO POZZO 7 (2012)



FOTO 4 – POZZO 5



FOTO 5 – POZZO 7



FOTO 1 – POZZO 2



FOTO 2 – POZZO 3

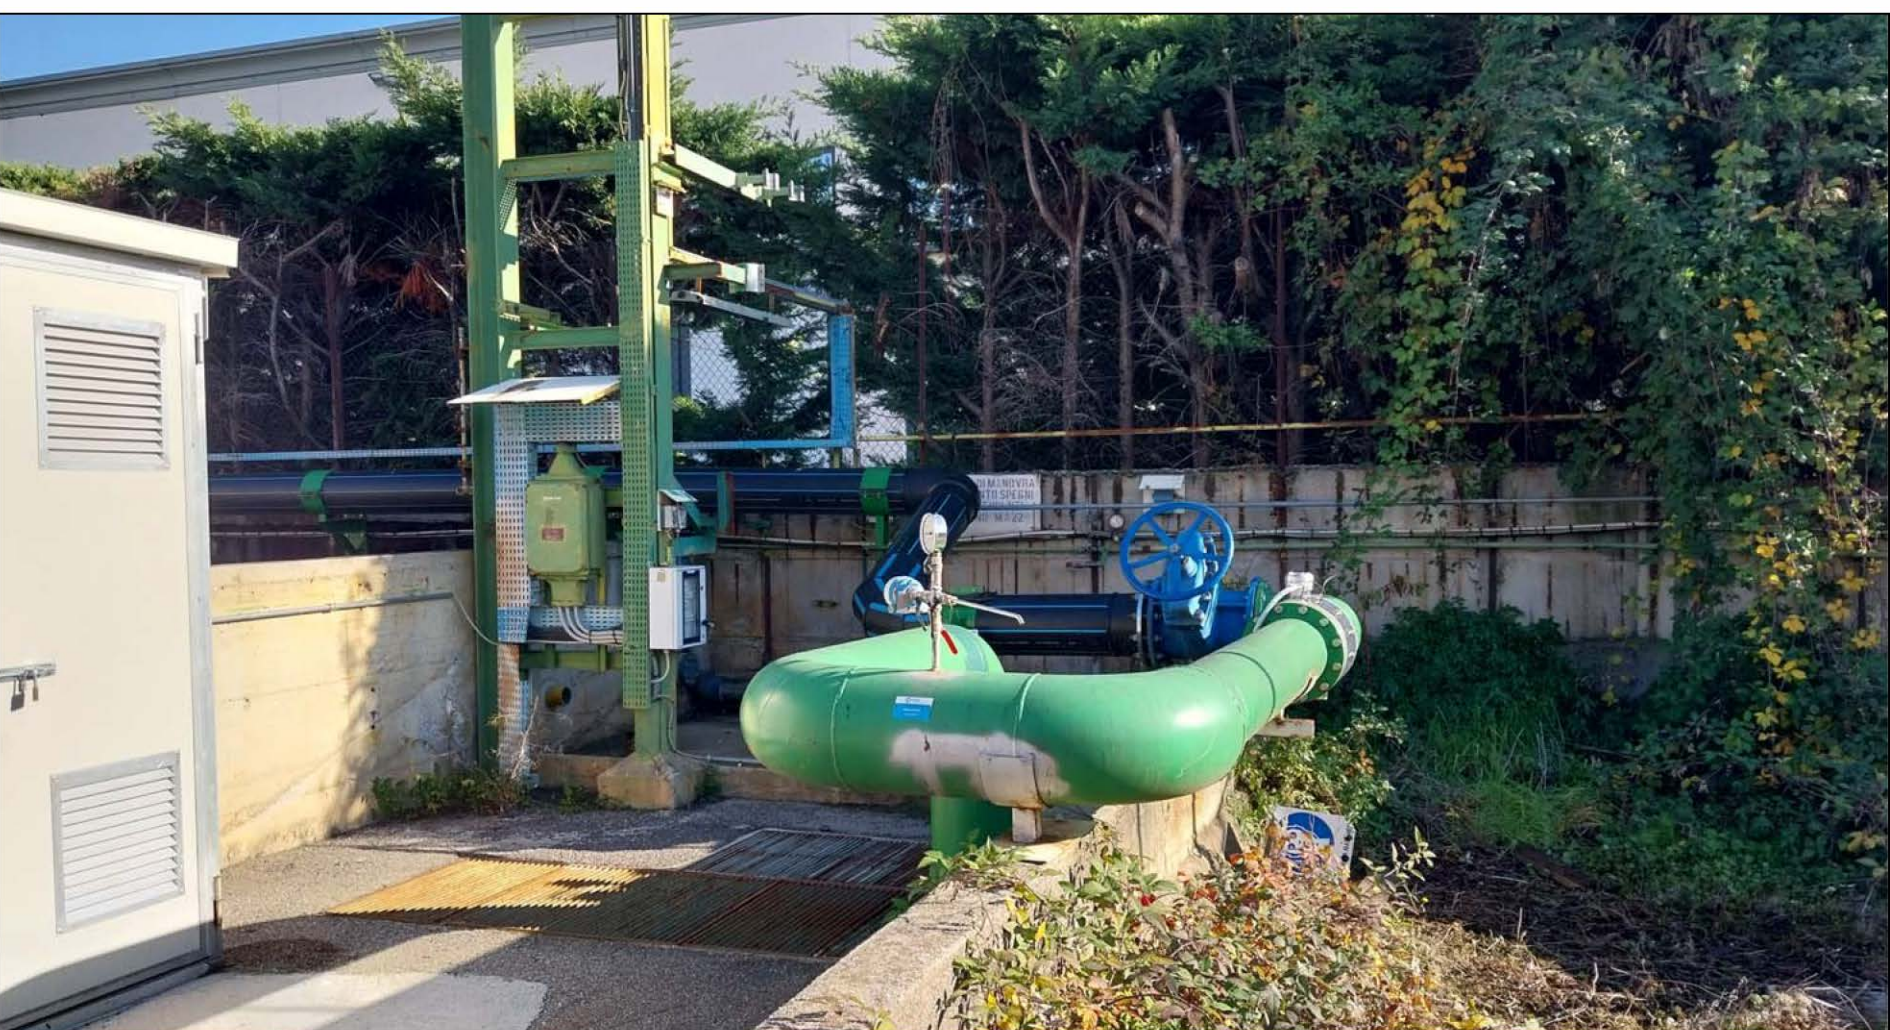


FOTO 3 – POZZO 4

NOTA BENE:
I POZZI 1 E 6 RISULTANO DISMESSI

PROGETTAZIONE ESECUTIVA

Interventi di decommissioning, bonifica e MSP presso lo stabilimento Caffaro Brescia (BS) Stralcio di Prima Fase

sro: **Stabilimento Caffaro Brescia** CIG 80163505E1 CUP F84D2000014001

STAZIONE APPALTANTE: Commissario Straordinario Sito Interesse Nazionale "Brescia Caffaro"	APPALTATORE Raggruppamento Temporaneo di Imprese (R.T.I.) GREENSTRESS MANDATARIA RSC MANDANTE	PROGETTISTI INCARICATI DALL'RTI Raggruppamento Temporaneo di Progettisti (R.T.P.) wsp MANDATARIA nce MANDANTE
---	---	---

via G. Marconi, 12 25128 Brescia
Tel. 030.2878064

RESPONSABILE INTEGRAZIONE PRESTAZIONI SPECIALISTICHE: Ing. Jean Pierre Davit, WSP Italia S.r.l.
RESPONSABILE CANTIERIZZAZIONE ED ATTIVITA' PROSPETTICHE: Ing. Gianfranco Azzurri, NCE S.r.l.
RESPONSABILE DECOMMISSIONING E DEMOLIZIONE: Ing. Massimiliano Alfio Sazzani, WSP Italia S.r.l.
RESPONSABILE INTERVENTI DI BONIFICAMISP: Ing. Marco Gianluigi Morando, NCE S.r.l.

GRUPPO PROGETTAZIONE INTERNO:
WSP Italia S.r.l.
Ing. Luca Cavigli (Project Manager)
Ing. Luca Melli
Ing. Martina Trevisan

NCE S.r.l.
Ing. Maria Martini

Stato di fatto - Rete Sistemi di Emungimento

Codice elaborato: D-007 23634783-WP-0-DR-DIS-1	Formato: A0	Scala: 1:500
1 Feb. 2025 Revisione	NCE-WSP Coordinato da	Informazioni qualità Preparato da G.A.
0 Dic. 2024 Prima emissione	NCE-WSP Verificato da	M.M.
Rev.	Redatto	L.M.
	Approvato da	J.D.