





FASE A: Bonifica di MCA presenti negli edifici di Fase 1 del progetto definitivo (ove presente) e nell'edificio 32B - 1:1000

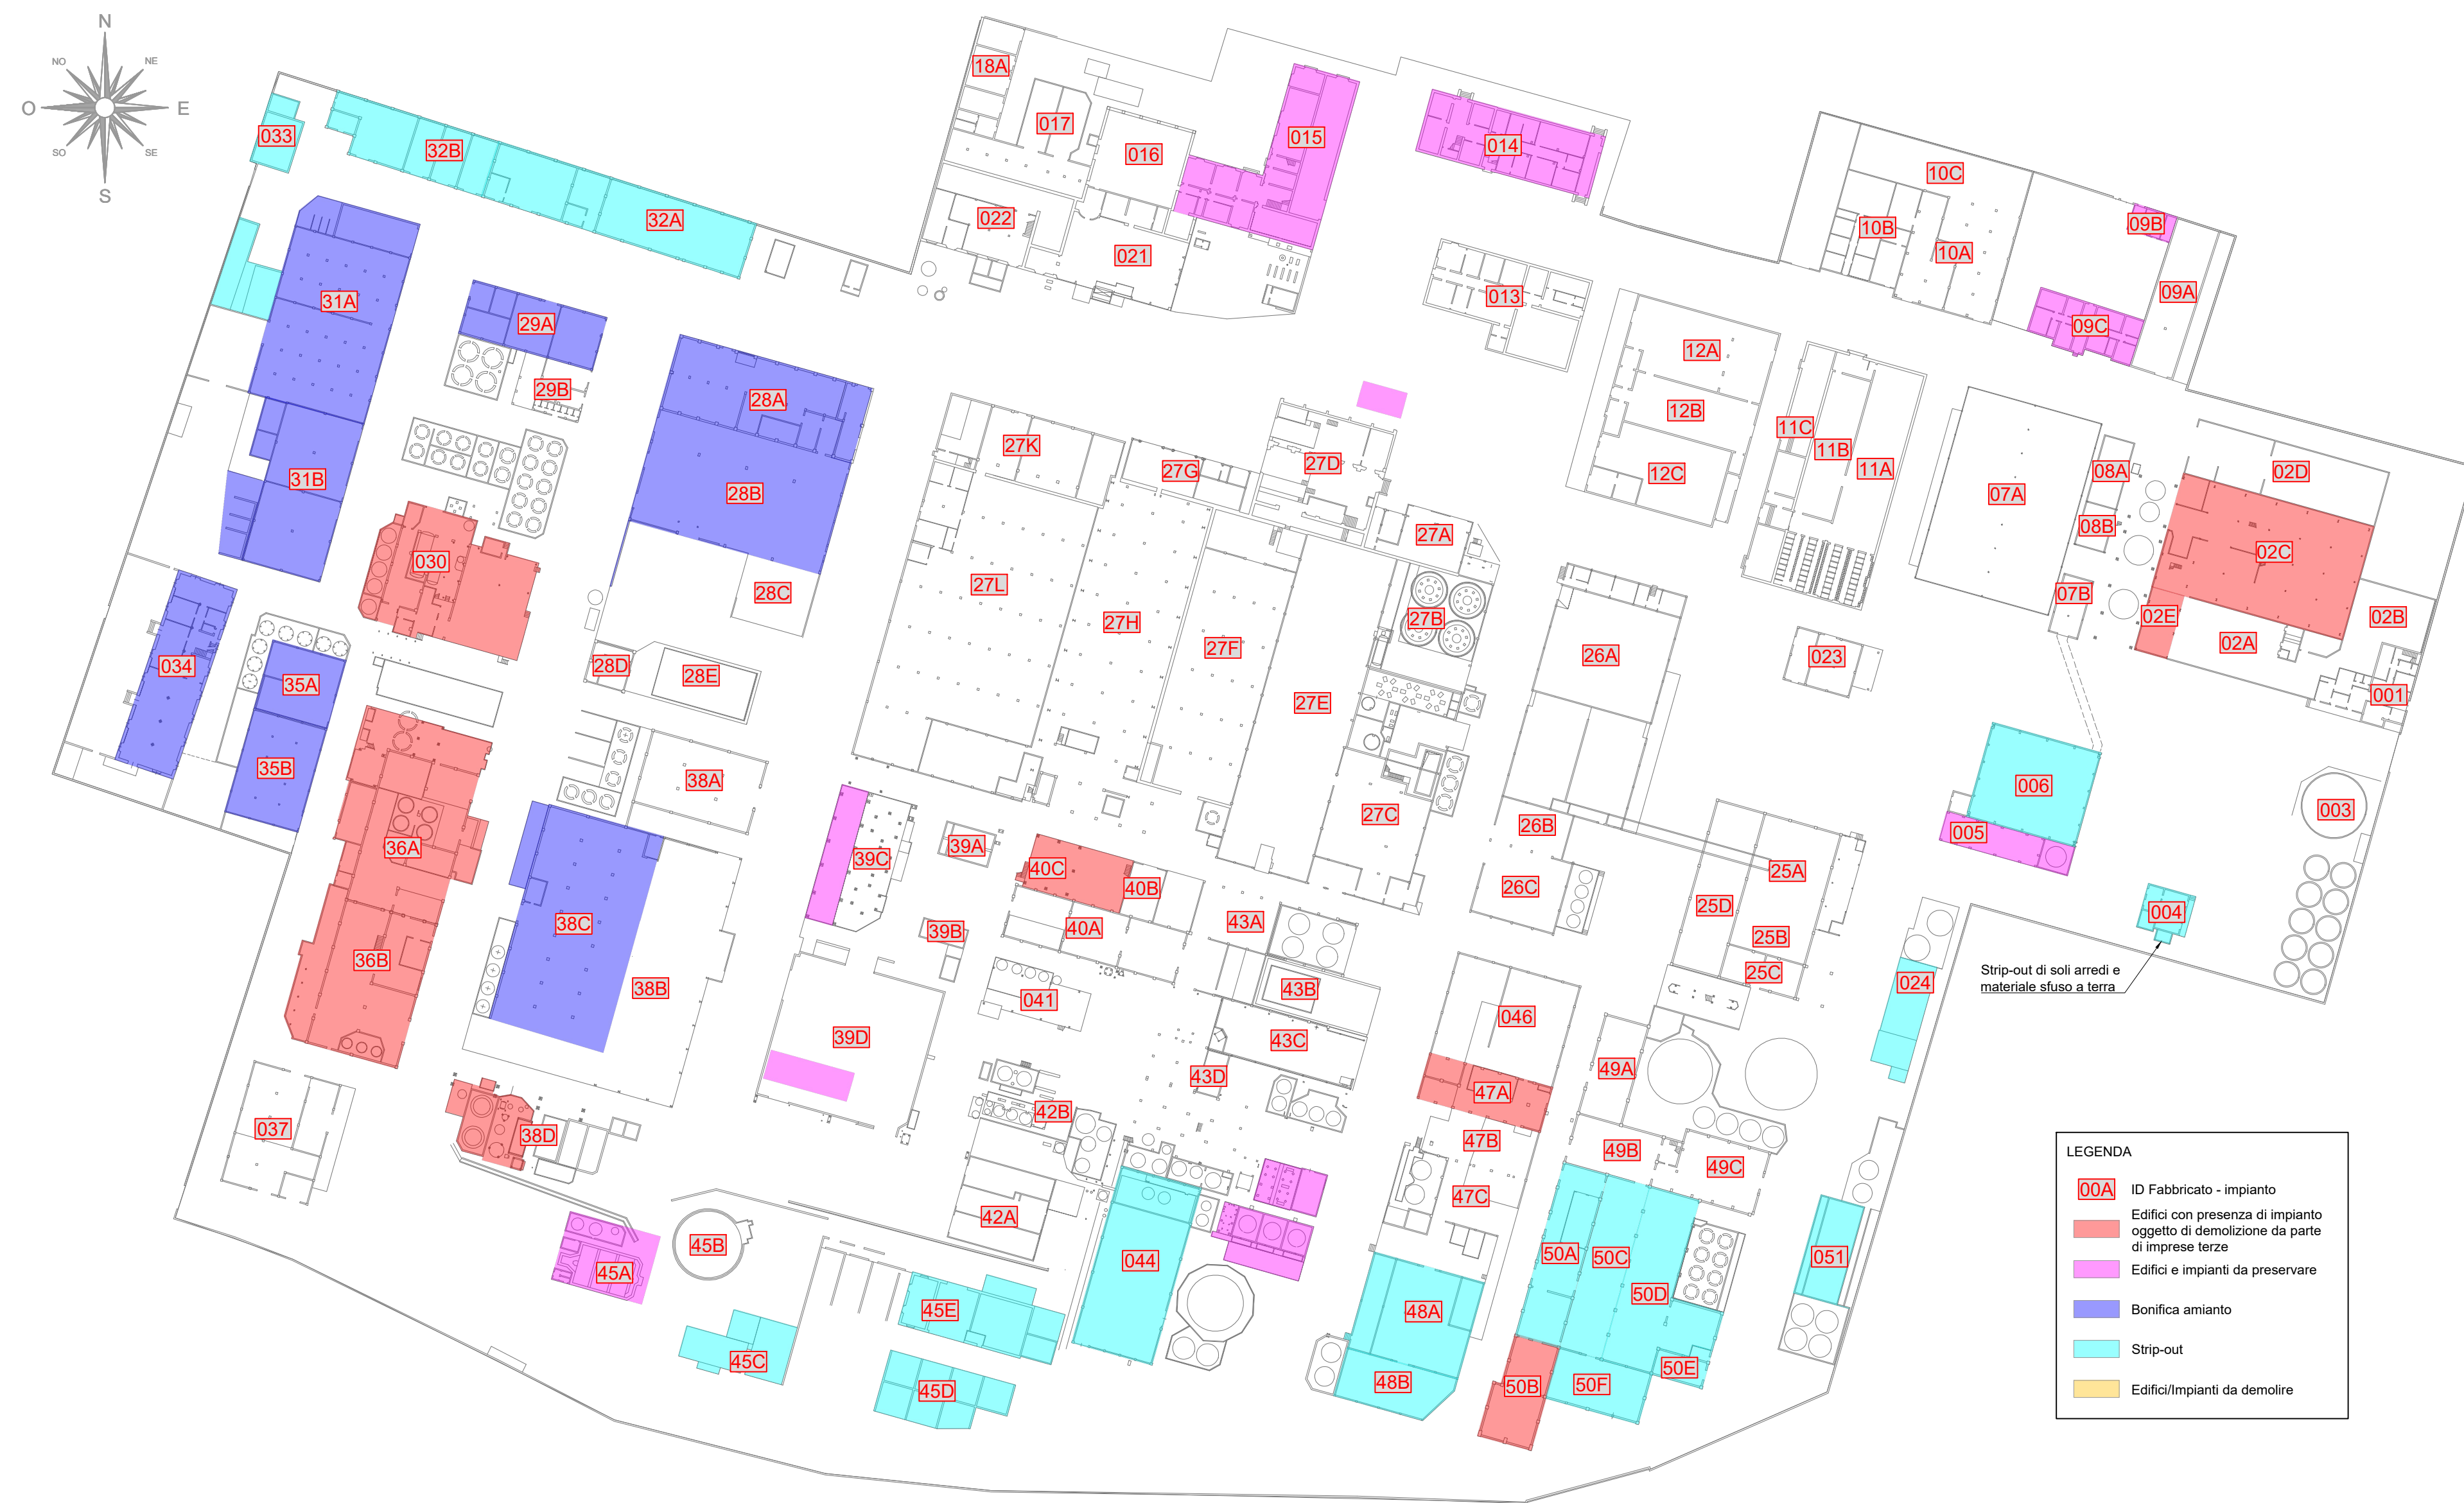

FASE B: Bonifica di MCA presenti negli edifici di Fase 2 del progetto definitivo (ove presente) e strip-out degli edifici di Fase 1 e negli edifici 32A-32B-033 (ove presente) - 1:1000

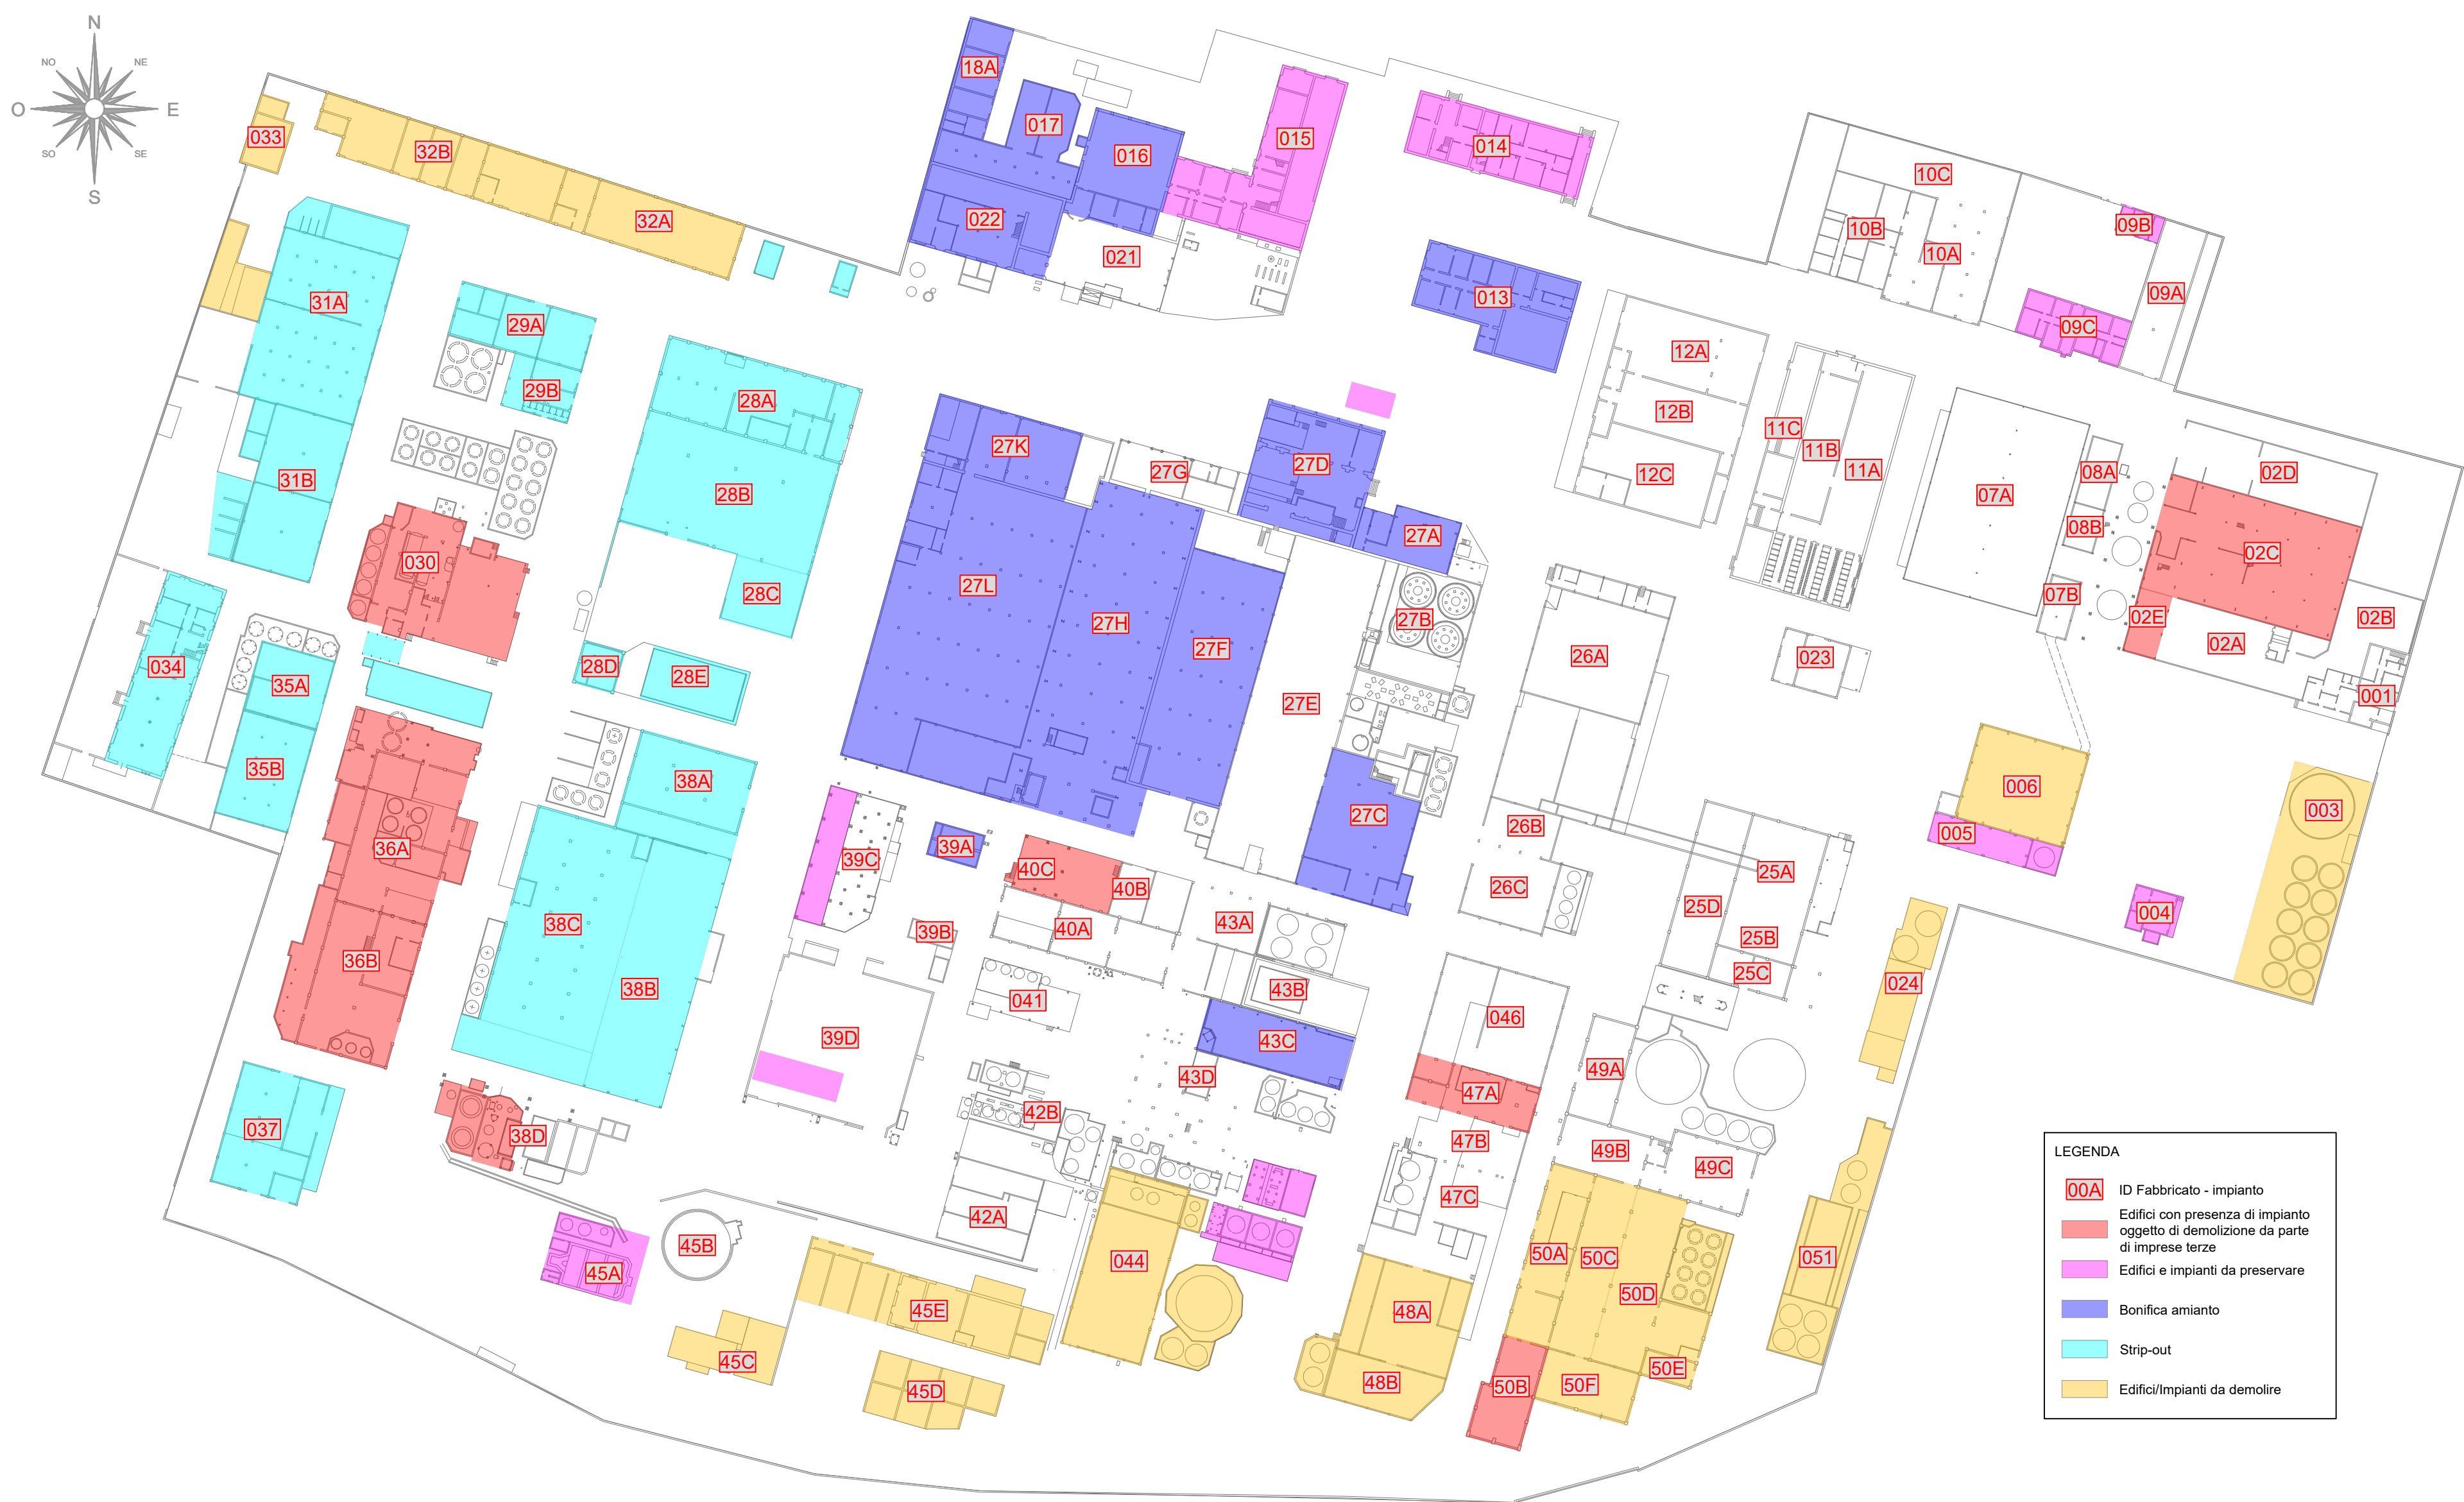

FASE C: Bonifica di MCA presenti negli edifici di Fase 3 del progetto definitivo (ove presente), proseguimento strip-out degli edifici di Fase 3 del progetto definitivo (ove presente) e inizio demolizione edifici Fase 1 del progetto definitivo e degli edifici 32A-32B-033 - 1:1000



MINISTERO DELL'AMBIENTE
E DELLA TUTELA DEL TERRITORIO E DEL MARE
commissario straordinario
BRESCIA CAFFARO

PROGETTAZIONE ESECUTIVA

**Interventi di decommissioning, bonifica e MISP presso
lo stabilimento Caffaro Brescia (BS)
Stralcio di Prima Fase**

SITO: Stabilimento Caffaro Brescia

STAZIONE APPALTANTE:
Commissario Straordinario Sito
Interesse Nazionale "Brescia Caffaro"

via G. Marconi, 12 25128 Brescia
Tel. 030.2978004

APPALTATORE
Raggruppamento Temporaneo di
Imprese (R.T.I.)

GREENTHESIS MANDATARIA
AR MANDATARIO
IND MANDANTE

PROGETTISTI INCARICATI DALL'RTI
Raggruppamento Temporaneo di
Progettisti (R.T.P.)

WSP MANDATARIA
nce MANDANTE

RESPONSABILE INTEGRAZIONE PRESTAZIONI SPECIALISTICHE: Ing. Juan Pierre Davit, WSP Italia S.r.l.
RESPONSABILE CANTIERIZZAZIONE ED ATTIVITÀ PROPREDUTTIVE: Ing. Gianfrancesco Atinasi, NCE S.r.l.
RESPONSABILE DECOMMISSIONING E DEMOLIZIONI: Ing. Massimiliano Affio Bazzoni, WSP Italia S.r.l.
RESPONSABILE INTERVENTI DI BONIFICA/MISP: Ing. Marco Gianluigi Morando, NCE S.r.l.

GRUPPO PROGETTAZIONE INTERNO:
WSP Italia S.r.l.
Ing. Silvia Costantini (Project Manager)
Ing. Luna Marini
Ing. Marianna Triviani

NCE S.r.l.
Ing. Maria Manari

Stato di progetto - Fasi operative 1 di 3

Codice elaborato	Formato	Scala
D-053-23634755-WP-P2-DEM-DIS-0-a	A0	1:1000
Informazioni qualità		
Preparato da	E.B.	
Controllato da	M.T.	
Verificato da	A.B.	
Approvato da	J.D.	

0	Feb 2025	Prima emissione	NCE-WSP
Rev.	Data	Rif. Revisione	Redatto