

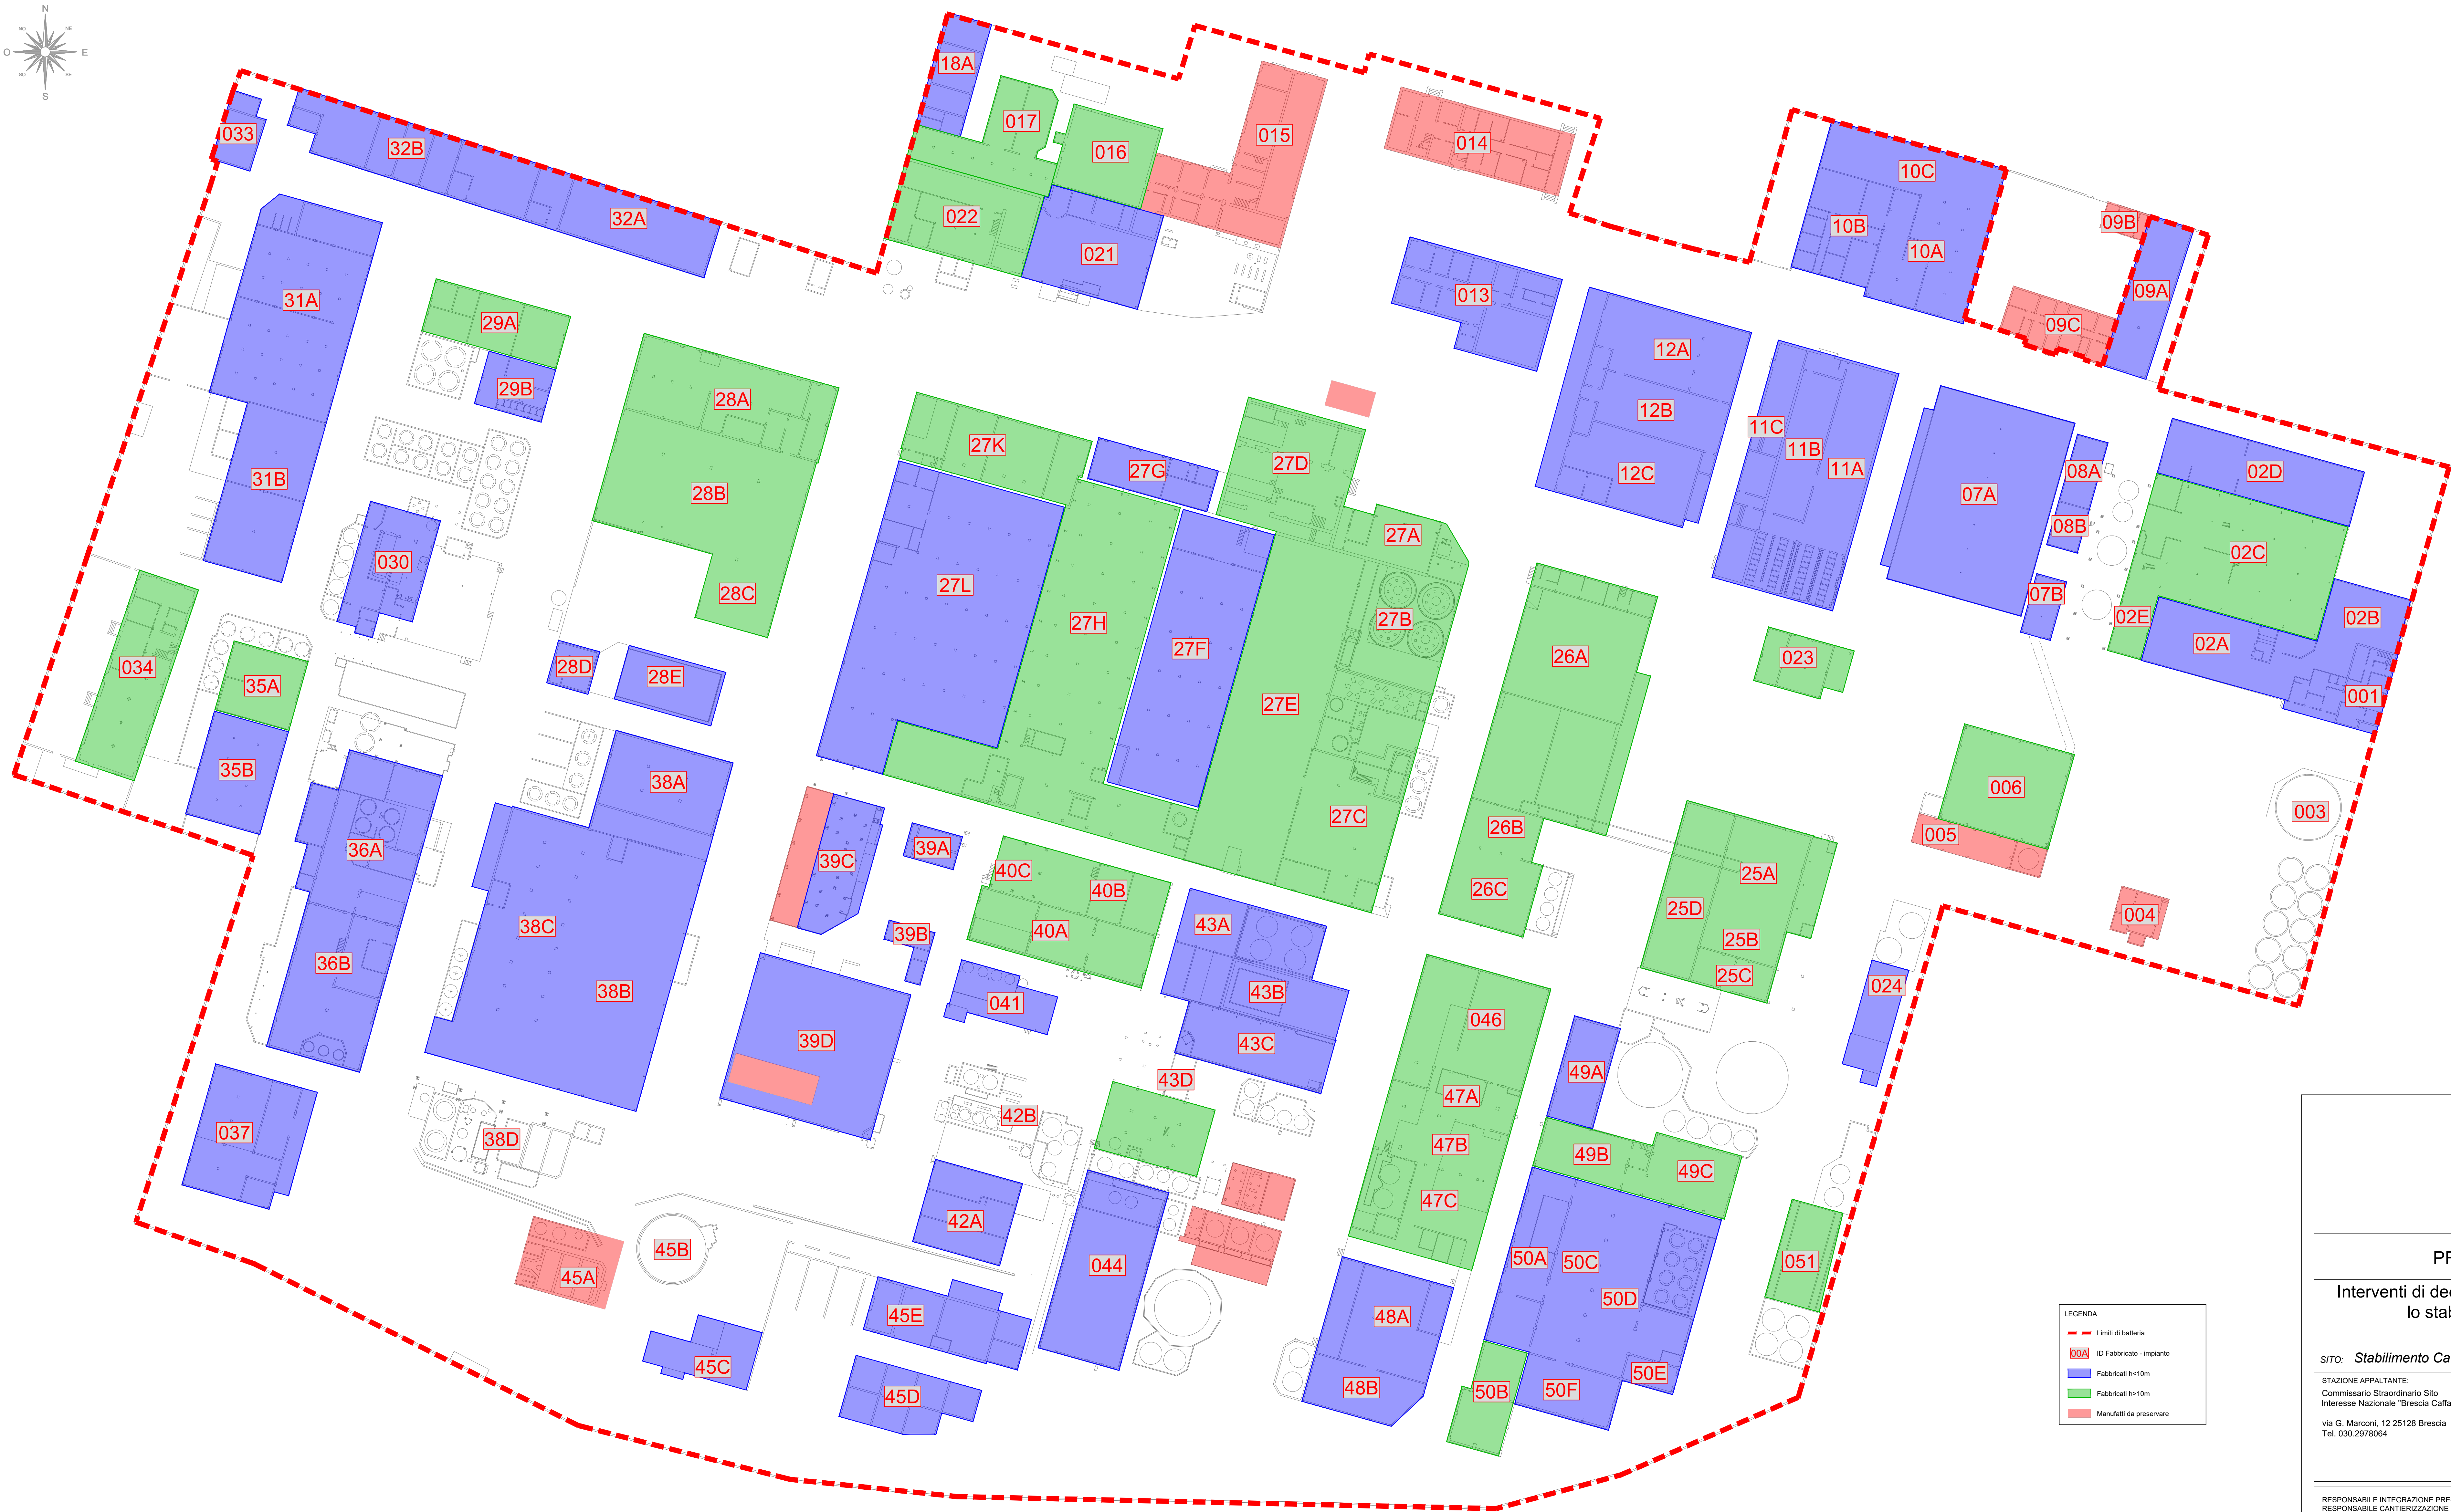


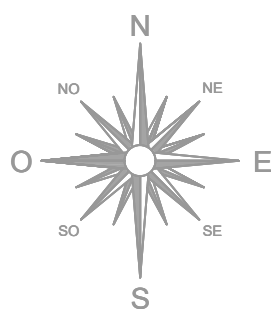

VOLUMETRIA FABBRICATI			
ID	DESCRIZIONE	VOLUMI (mc)	ALTEZZE (m)
001	Portineria	1.295,720	7,2
02A	Ex impianto perborato di sodio	2.712,750	6,2
02B	Ex impianto perborato di sodio	1.315,760	6,2
02C	Ex impianto perborato di sodio	13.464,000	16,5
02D	Ex impianto perborato di sodio	3.479,690	6,05
02E	Ex impianto perborato di sodio	10.196,590	17,5
006	Magazzino	5.315,000	11,5
007	Prodotti finiti	9.018,310	8,0
008	Magazzino	714,620	6,5
009	Magazzino muratori	1.758,750	5,25
010	Officina settore elettrico	7.573,430	6,43
011	Servizi spogliatoi	7.728,140	6,4
012	Manutenzione	7.937,140	7,4
013	Ufficio/laboratori	2.780,780	4,4
016	Laboratorio chimico	3.555,990	11,0
017	Magazzino	2.030,380	5,0
18A	Magazzino	1.132,830	6,5
021	Centrale termica	4.561,940	9,215
022	Magazzino	5.600,830	11,16
023	Ex reparto impianto nitrico	1.759,180	11,3
024	Ex impianto armonica	917,730	4,4
025	Magazzino fertilizzanti	8.309,330	18,7
026	Magazzino fertilizzanti	18.186,530	15,7
27A	Clorato sodio	3.86,710	18,97
27B	Clorato sodio	9.028,490	11,77
27C	Clorato sodio	11.556,530	15,15
27D	Clorato sodio	7.357,430	12,83
27E	Clorato sodio	15.708,090	11,77
27F	Clorato sodio	9.392,600	6,5
27H	Clorato sodio	19.628,610	13,9
27K	Clorato sodio	5.704,640	10,4
27L	Clorato sodio	1.683,870	7,5
27M	Clorato sodio	17.197,710	7,42
28A	Ex impianti polimeri clorurati	6.523,450	10,8
28B	Ex impianti polimeri clorurati	11.734,890	11,38
28C	Ex impianti polimeri clorurati	2.015,850	10,2
28D	Ex impianti polimeri clorurati	504,720	6,6
28E	Ex impianti polimeri clorurati	1.387,830	5,53
28F	Impianto parassitario	4.125,650	14,27
28G	Impianto parassitario	747,140	4,45
030	Acido cloridrico	2.620,130	6,85
031	Magazzino	9.861,990	7,63
032	Manutenzione	7.515,340	7,115
033	Ufficio	664,930	5,27
034	Mensa	5.285,900	10,09
35A	Cloruro ferroso	2.640,930	11,58
35B	Cloruro ferroso	2.816,820	8,02
036	Impianti cloropuffine/vaporiolo	10.797,000	8,85
037	Magazzino rifiuti	3.078,000	6,5
038	Impianto cloruro calcio	8.336,510	7,75
039	Stoccaggio cloro	411,799	3,0
040	Liquificazione cloro	5.028,800	10,85
041	Evaporazione cloro	839,290	5,0
042	Magazzino	3.158,100	7,6
43A	Impianto clorato di sodio	2.638,340	7,0
43B	Impianto clorato di sodio	3.646,520	8,4
43C	Impianto clorato di sodio	3.369,890	7,25
43D	Impianto clorato di sodio	5.655,900	18,43
044	Magazzino	6.148,400	9,66
045	Ex impianto compressione	5.571,310	8,3
046	Impianto recupero	5.969,490	13,37
047	Ex impianto ossidazione	5.817,860	12,7
048	Ex reparto agricoltura parassitaria	4.203,030	5,3
49A	Magazzino	1.828,860	8,15
49B	Magazzino	3.360,810	13,15
49C	Magazzino	3.130,720	12,4
50A	Magazzino	1.842,750	5,0
50B	Magazzino	2.029,790	11,8
50C	Magazzino	2.200,090	7,15
50D	Magazzino	3.711,510	7,3
50E	Magazzino	404,400	7,6
50F	Magazzino	1.714,030	8,3
051	Magazzino	1.573,370	6,3

LEGENDA	
---	Limiti di batteria
00A	ID Fabbricato - impianto
■	Fabbricati h<10m
■	Fabbricati h>10m
■	Manufatti da preservare

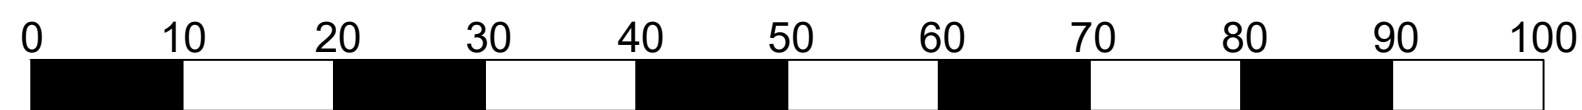

VOLUMETRIA FABBRICATI - 1:500



PROGETTAZIONE ESECUTIVA

Interventi di decommissioning, bonifica e MISP presso lo stabilimento Caffaro Brescia (BS) Stralcio di Prima Fase

SITO: **Stabilimento Caffaro Brescia** CIG 9916350EE1 CUP F84D2000014001

STAZIONE APPALTANTE: Commissario Straordinario Sito Interesse Nazionale "Brescia Caffaro"	APPALTATORE: Raggruppamento Temporaneo di Imprese (R.T.I.) GREEN-THESIS MANDATARIA AR MANDATARIA MND MANDATARIA	PROGETTISTI INCARICATI DALL'RTI: Raggruppamento Temporaneo di Progettisti (R.T.P.) wsp MANDATARIA nce MANDATARIA
--	---	---

RESPONSABILE INTEGRAZIONE PRESTAZIONI SPECIALISTICHE: Ing. Juan Pierre Davit, WSP Italia S.r.l.
RESPONSABILE CANTIERIZZAZIONE ED ATTIVITA' PROPEDEUTICHE: Ing. Gianbattista Atinasi, NCE S.r.l.
RESPONSABILE DECOMMISSIONING E DEMOLIZIONI: Ing. Massimiliano Affio Bazzocchi, WSP Italia S.r.l.
RESPONSABILE INTERVENTI DI BONIFICA/MISP: Ing. Marco Gianluigi Morando, NCE S.r.l.
GRUPPO PROGETTAZIONE INTERNO:
WSP Italia S.r.l.
Ing. Silvia Costantini (Project Manager)
Ing. Luna Manti
Ing. Marianna Trivisan
NCE S.r.l.
Ing. Maria Manari

Stato di Progetto - Quantità e volumi decommissioning

1 di 6

Codice elaborato				Formato	Scala
D-056-23634763-WP-P2-DEM-DIS-1-a				A0	1:500/1:1000
Preparato da		Informazioni qualità		E.B.	
1	Giu. 2025	Revisione	NCE-WSP	Controllato da	M.T.
0	Feb. 2025	Prima emissione	NCE-WSP	Verificato da	A.B.
Rev.	Data	Rif. Revisione	Redatto	Approvato da	J.D.