


RETE FOGNARIA

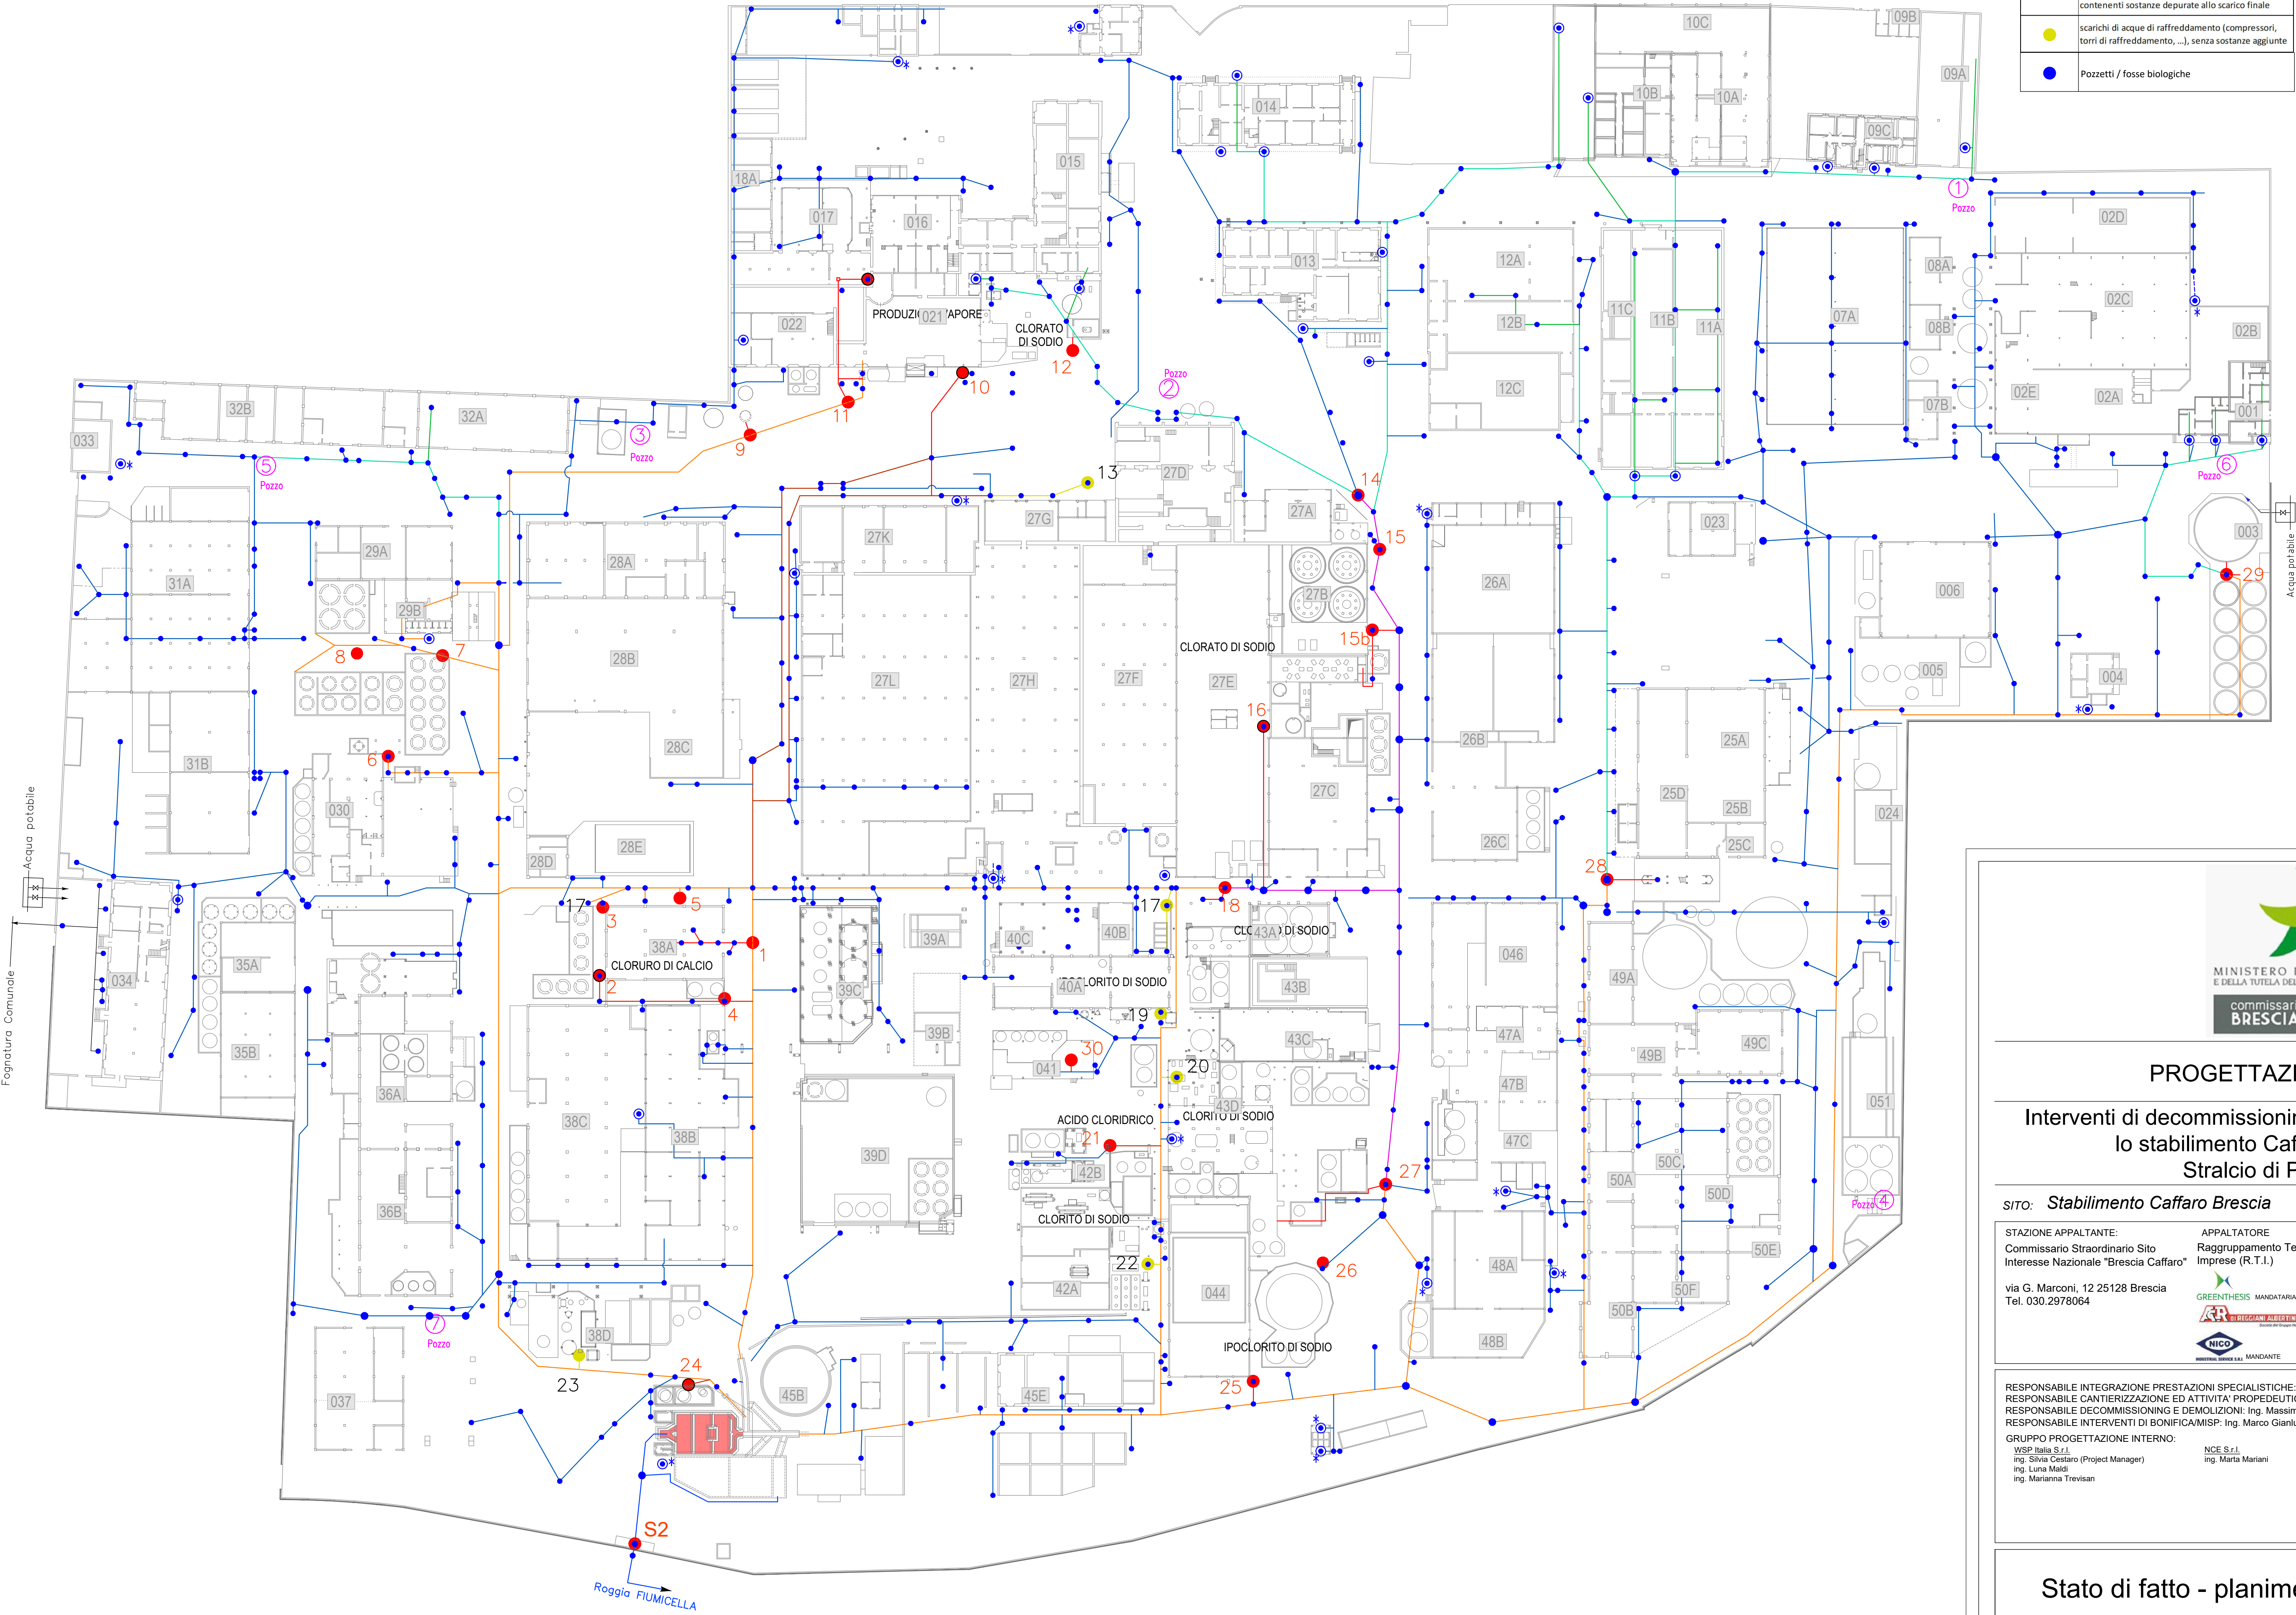

LEGENDA TIPOLOGIA SCARICO IN FOGNATURA INTERNA	
●	scarichi di acque da processo (guardie idrauliche, tenute pompe, pozzetti di raccolta), potenzialmente contenenti sostanze depurate allo scarico finale
●	scarichi di acque di raffreddamento (compressori, torri di raffreddamento, ...), senza sostanze aggiunte
●	Pozzetti / fosse biologiche

LEGENDA TIPOLOGIA ACQUE	
—	ACQUE METEORICHE (scolanti e pluviali)
—	ACQUE CIVILI (bianche e nere)
—	ACQUE DI PROCESSO (scarichi codificati e potenzialmente contenenti sostanze depurate allo scarico finale)
—	ACQUE DI RAFFREDDAMENTO
—	ACQUE MISTE RAFFREDDAMENTO + METEORICHE
—	ACQUE MISTE METEORICHE + CIVILI
—	ACQUE MISTE RAFFREDDAMENTO + METEORICHE + CIVILI
—	ACQUE MISTE PROCESSO + ALTRE
—	SCARICO IN C.I.S. DA IMPIANTO DI TRATTAMENTO
—	FINALE

SCARICHI IDRICI CODIFICATI		
Sigla scarico	Tipologia acque scaricate	Recettore
S2 (finale)	Raffreddamento + reflue civili (previo passaggio in fossa biologica) + acque meteoriche (scolanti e pluviali) + S1+ S6+S7	C.I.S. (ramo est Roggia Fiumicella)
S1 (intermedio)	Da trattamento acque provenienti da impianto lavaggio autobotti	fognatura interna
S6 (intermedio)	Equalizzazione acque da rigenerazione impianto acqua demin	fognatura interna
S7 (intermedio)	Derivate dal processo di produzione del clorito di sodio	fognatura interna
S3 (no scarico)	Uscita del trattamento acque emunte da pozzo 7 prima del loro utilizzo nel ciclo industriale	rete acqua industriale



PROGETTAZIONE ESECUTIVA

Interventi di decommissioning, bonifica e MISP presso lo stabilimento Caffaro Brescia (BS)
Stralcio di Prima Fase

sito: **Stabilimento Caffaro Brescia** CIG 9916350EE1 CUP F84D2000014001

STAZIONE APPALTANTE: Commissario Straordinario Sito Interesse Nazionale "Brescia Caffaro" via G. Marconi, 12 25128 Brescia Tel. 030.2978064	APPALTATORE Raggruppamento Temporaneo di Imprese (R.T.I.) GREENTHESIS MANDATARIA R.T.I. BRESCIA ALBERTO MANDANTE NICO MANDANTE	PROGETTISTI INCARICATI DALL'RTI Raggruppamento Temporaneo di Progettisti (R.T.P.) wsp MANDATARIA nce MANDANTE
--	--	--

RESPONSABILE INTEGRAZIONE PRESTAZIONI SPECIALISTICHE: Ing. Jean Pierre Davit, WSP Italia S.r.l.
RESPONSABILE CANTIERIZZAZIONE ED ATTIVITA' PROPEDEUTICHE: Ing. Gianbattista Attinasi, NCE S.r.l.
RESPONSABILE DECOMMISSIONING E DEMOLIZIONI: Ing. Massimiliano Alfio Bazzichi, WSP Italia S.r.l.
RESPONSABILE INTERVENTI DI BONIFICA/MISP: Ing. Marco Gianluigi Morando, NCE S.r.l.
GRUPPO PROGETTAZIONE INTERNO:
WSP Italia S.r.l. ing. Silvia Cestaro (Project Manager)
NCE S.r.l. ing. Maria Mariani
ing. Luna Maldi
ing. Marianna Trevisan

Stato di fatto - planimetria sottoservizi 3 di 4

Codice elaborato D-009-23634793-WP.0-EN-DIS-1-c		Formato A1	Scala 1:650
		Informazioni qualità	
1	Feb. 2025	Revisione	Preparato da G.A.
0	Dic. 2024	Prima emissione	Controllato da M.M.
Rev.	Data	Rif. Revisione	Verificato da L.M.
		Redatto	Approvato da J.D.