


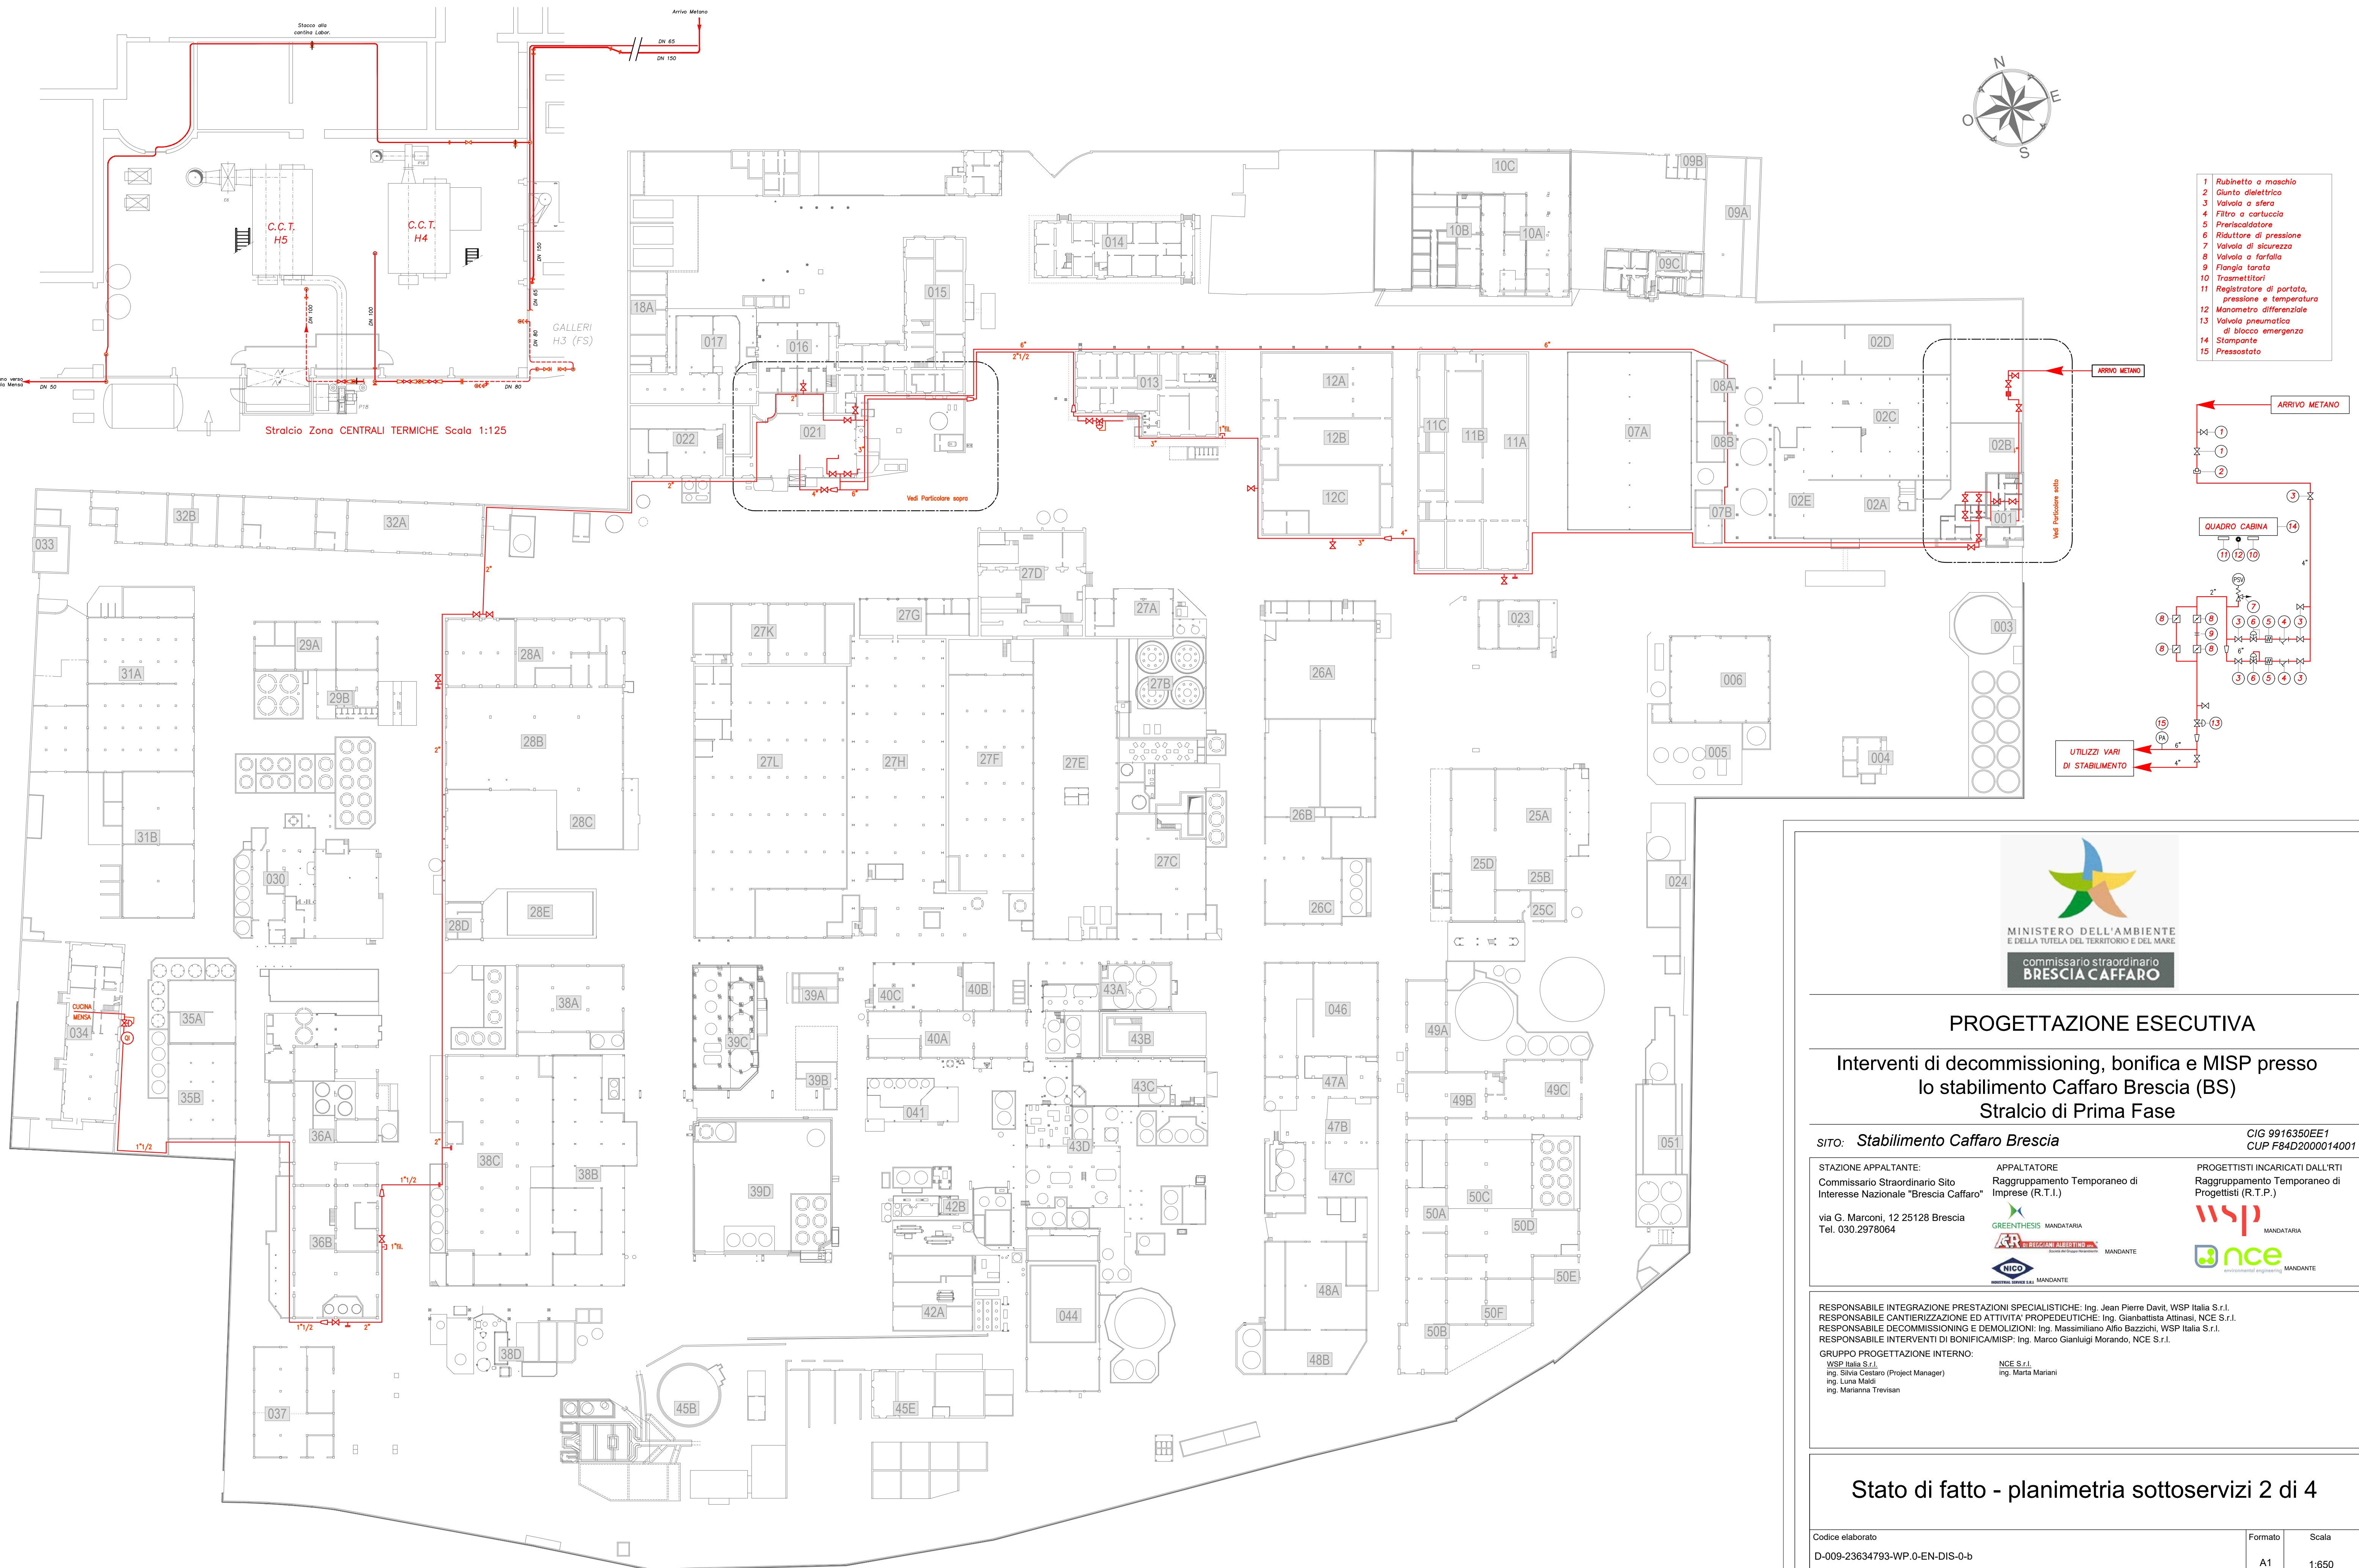

Fonte: Proprietà stabilimento
Data revisione: 06.2010



MINISTERO DELL'AMBIENTE
E DELLA TUTELA DEL TERRITORIO E DEL MARE
commissario straordinario
BRESCIA CAFFARO

PROGETTAZIONE ESECUTIVA

Interventi di decommissioning, bonifica e MISP presso lo stabilimento Caffaro Brescia (BS) Stralcio di Prima Fase

SITO: **Stabilimento Caffaro Brescia**

CIG 9916350EE1
CUP F84D2000014001

STAZIONE APPALTANTE:
Commissario Straordinario Sito
Interesse Nazionale "Brescia Caffaro"

via G. Marconi, 12 25128 Brescia
Tel. 030.2978064

APPALTATORE
Raggruppamento Temporaneo di
Imprese (R.T.I.)

GREENTHESIS MANDATARIA
AR MANDANTE
NICO MANDANTE

PROGETTISTI INCARICATI DALL'RTI
Raggruppamento Temporaneo di
Progettisti (R.T.P.)

wsp MANDATARIA
nce MANDANTE

RESPONSABILE INTEGRAZIONE PRESTAZIONI SPECIALISTICHE: Ing. Jean Pierre Davit, WSP Italia S.r.l.
RESPONSABILE CANTIERIZZAZIONE ED ATTIVITA' PROPEDEUTICHE: Ing. Gianbattista Altanasi, NCE S.r.l.
RESPONSABILE DECOMMISSIONING E DEMOLIZIONI: Ing. Massimiliano Alfio Bazzichi, WSP Italia S.r.l.
RESPONSABILE INTERVENTI DI BONIFICAMISP: Ing. Marco Gianluigi Morando, NCE S.r.l.

GRUPPO PROGETTAZIONE INTERNO:
WSP Italia S.r.l.
Ing. Silvia Cestaro (Project Manager)
Ing. Luna Maldi
Ing. Marianna Trevisan

NCE S.r.l.
Ing. Maria Mariani

Stato di fatto - planimetria sottoservizi 2 di 4

Codice elaborato	Formato	Scala
D-009-23634793-WP.0-EN-DIS-0-b	A1	1:650
Informazioni qualità		
Preparato da G.A.		
Controllato da M.M.		
0	Dic. 2024	Prima emissione
NCE-WSP		Verificato da L.M.
Rev.	Data	Rif. Revisione
Redatto		Approvato da J.D.