


ACQUA INDUSTRIALE

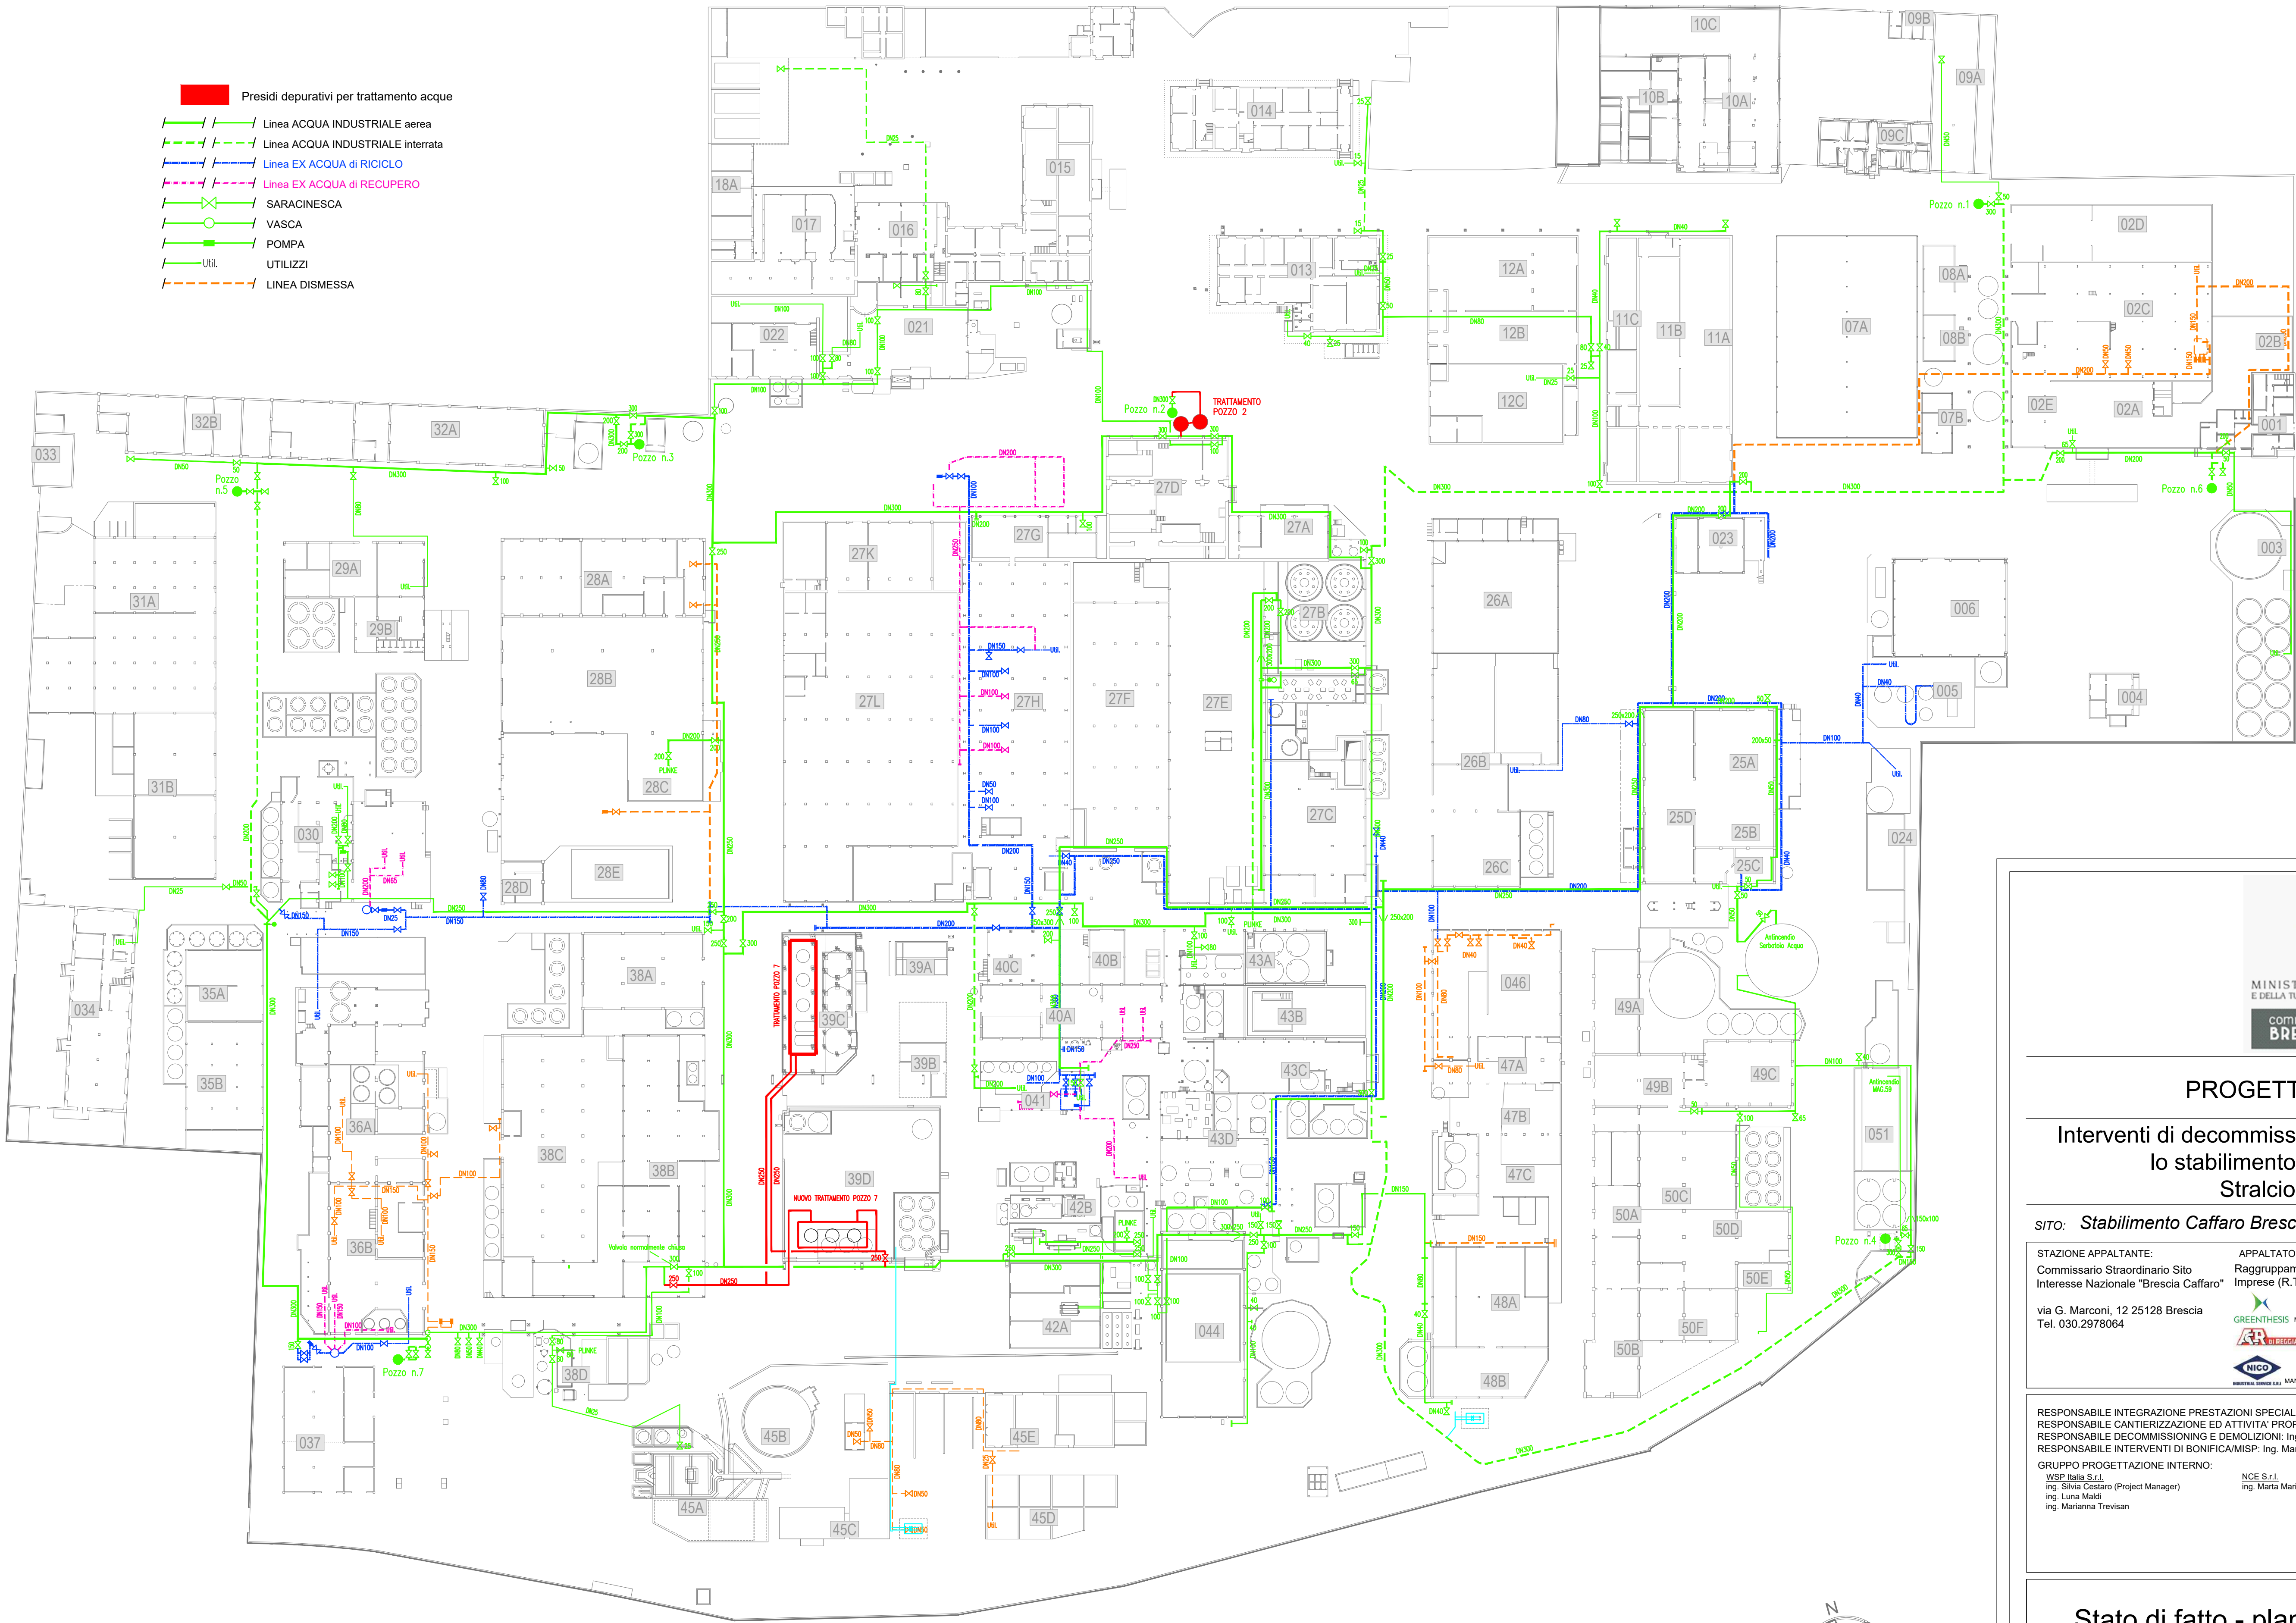

PROGETTAZIONE ESECUTIVA

Interventi di decommissioning, bonifica e MISP presso lo stabilimento Caffaro Brescia (BS)
Stralcio di Prima Fase

sito: **Stabilimento Caffaro Brescia** CIG 9916350EE1 CUP F84D200014001

STAZIONE APPALTANTE: Commissario Straordinario Sito Interesse Nazionale "Brescia Caffaro"	APPALTATORE Raggruppamento Temporaneo di Imprese (R.T.I.) via G. Marconi, 12 25128 Brescia Tel. 030.2978064	PROGETTISTI INCARICATI DALL'RTI Raggruppamento Temporaneo di Progettisti (R.T.P.) wsp MANDATARIA nce environment engineering MANDANTE
--	--	---

RESPONSABILE INTEGRAZIONE PRESTAZIONI SPECIALISTICHE: Ing. Jean Pierre Davit, WSP Italia S.r.l.
RESPONSABILE CANTIERIZZAZIONE ED ATTIVITA' PROPEDEUTICHE: Ing. Gianbattista Attinasi, NCE S.r.l.
RESPONSABILE DECOMMISSIONING E DEMOLIZIONI: Ing. Massimiliano Alfio Bazzichi, WSP Italia S.r.l.
RESPONSABILE INTERVENTI DI BONIFICA/MISP: Ing. Marco Gianluigi Morando, NCE S.r.l.
GRUPPO PROGETTAZIONE INTERNO:
WSP Italia S.r.l.
Ing. Silvia Cestaro (Project Manager)
Ing. Luna Maldi
Ing. Marianna Trevisan
NCE S.r.l.
Ing. Maria Mariani

Stato di fatto - planimetria sottoservizi 1 di 4

Codice elaborato D-009-23634793-WP.0-EN-DIS-1-a	Formato A1	Scala 1:650	Informazioni qualità
1	Feb. 2025	Revisione	Preparato da G.A.
0	Dic. 2024	Prima emissione	Controllato da M.M.
Rev.	Data	Rif. Revisione	Redatto Verificato da Approvato da J.D.