


M01	653	M02	653	M03	475	M04	475	M05	653	M06	653	M07	497	M08	497		
-----	-----	-----	-----	-----	-----	-----	-----	-----	-----	-----	-----	-----	-----	-----	-----	--	--


SUPERFICI MAGLIE (m²)

NUMERO MAGLIE	8
SUPERFICIE DI CARATTERIZZAZIONE (m²)	4.556
SUPERFICIE DEL LOTTO (m²)	5.084
PERIMETRO DI CARATTERIZZAZIONE (m)	456

RIEPILOGO

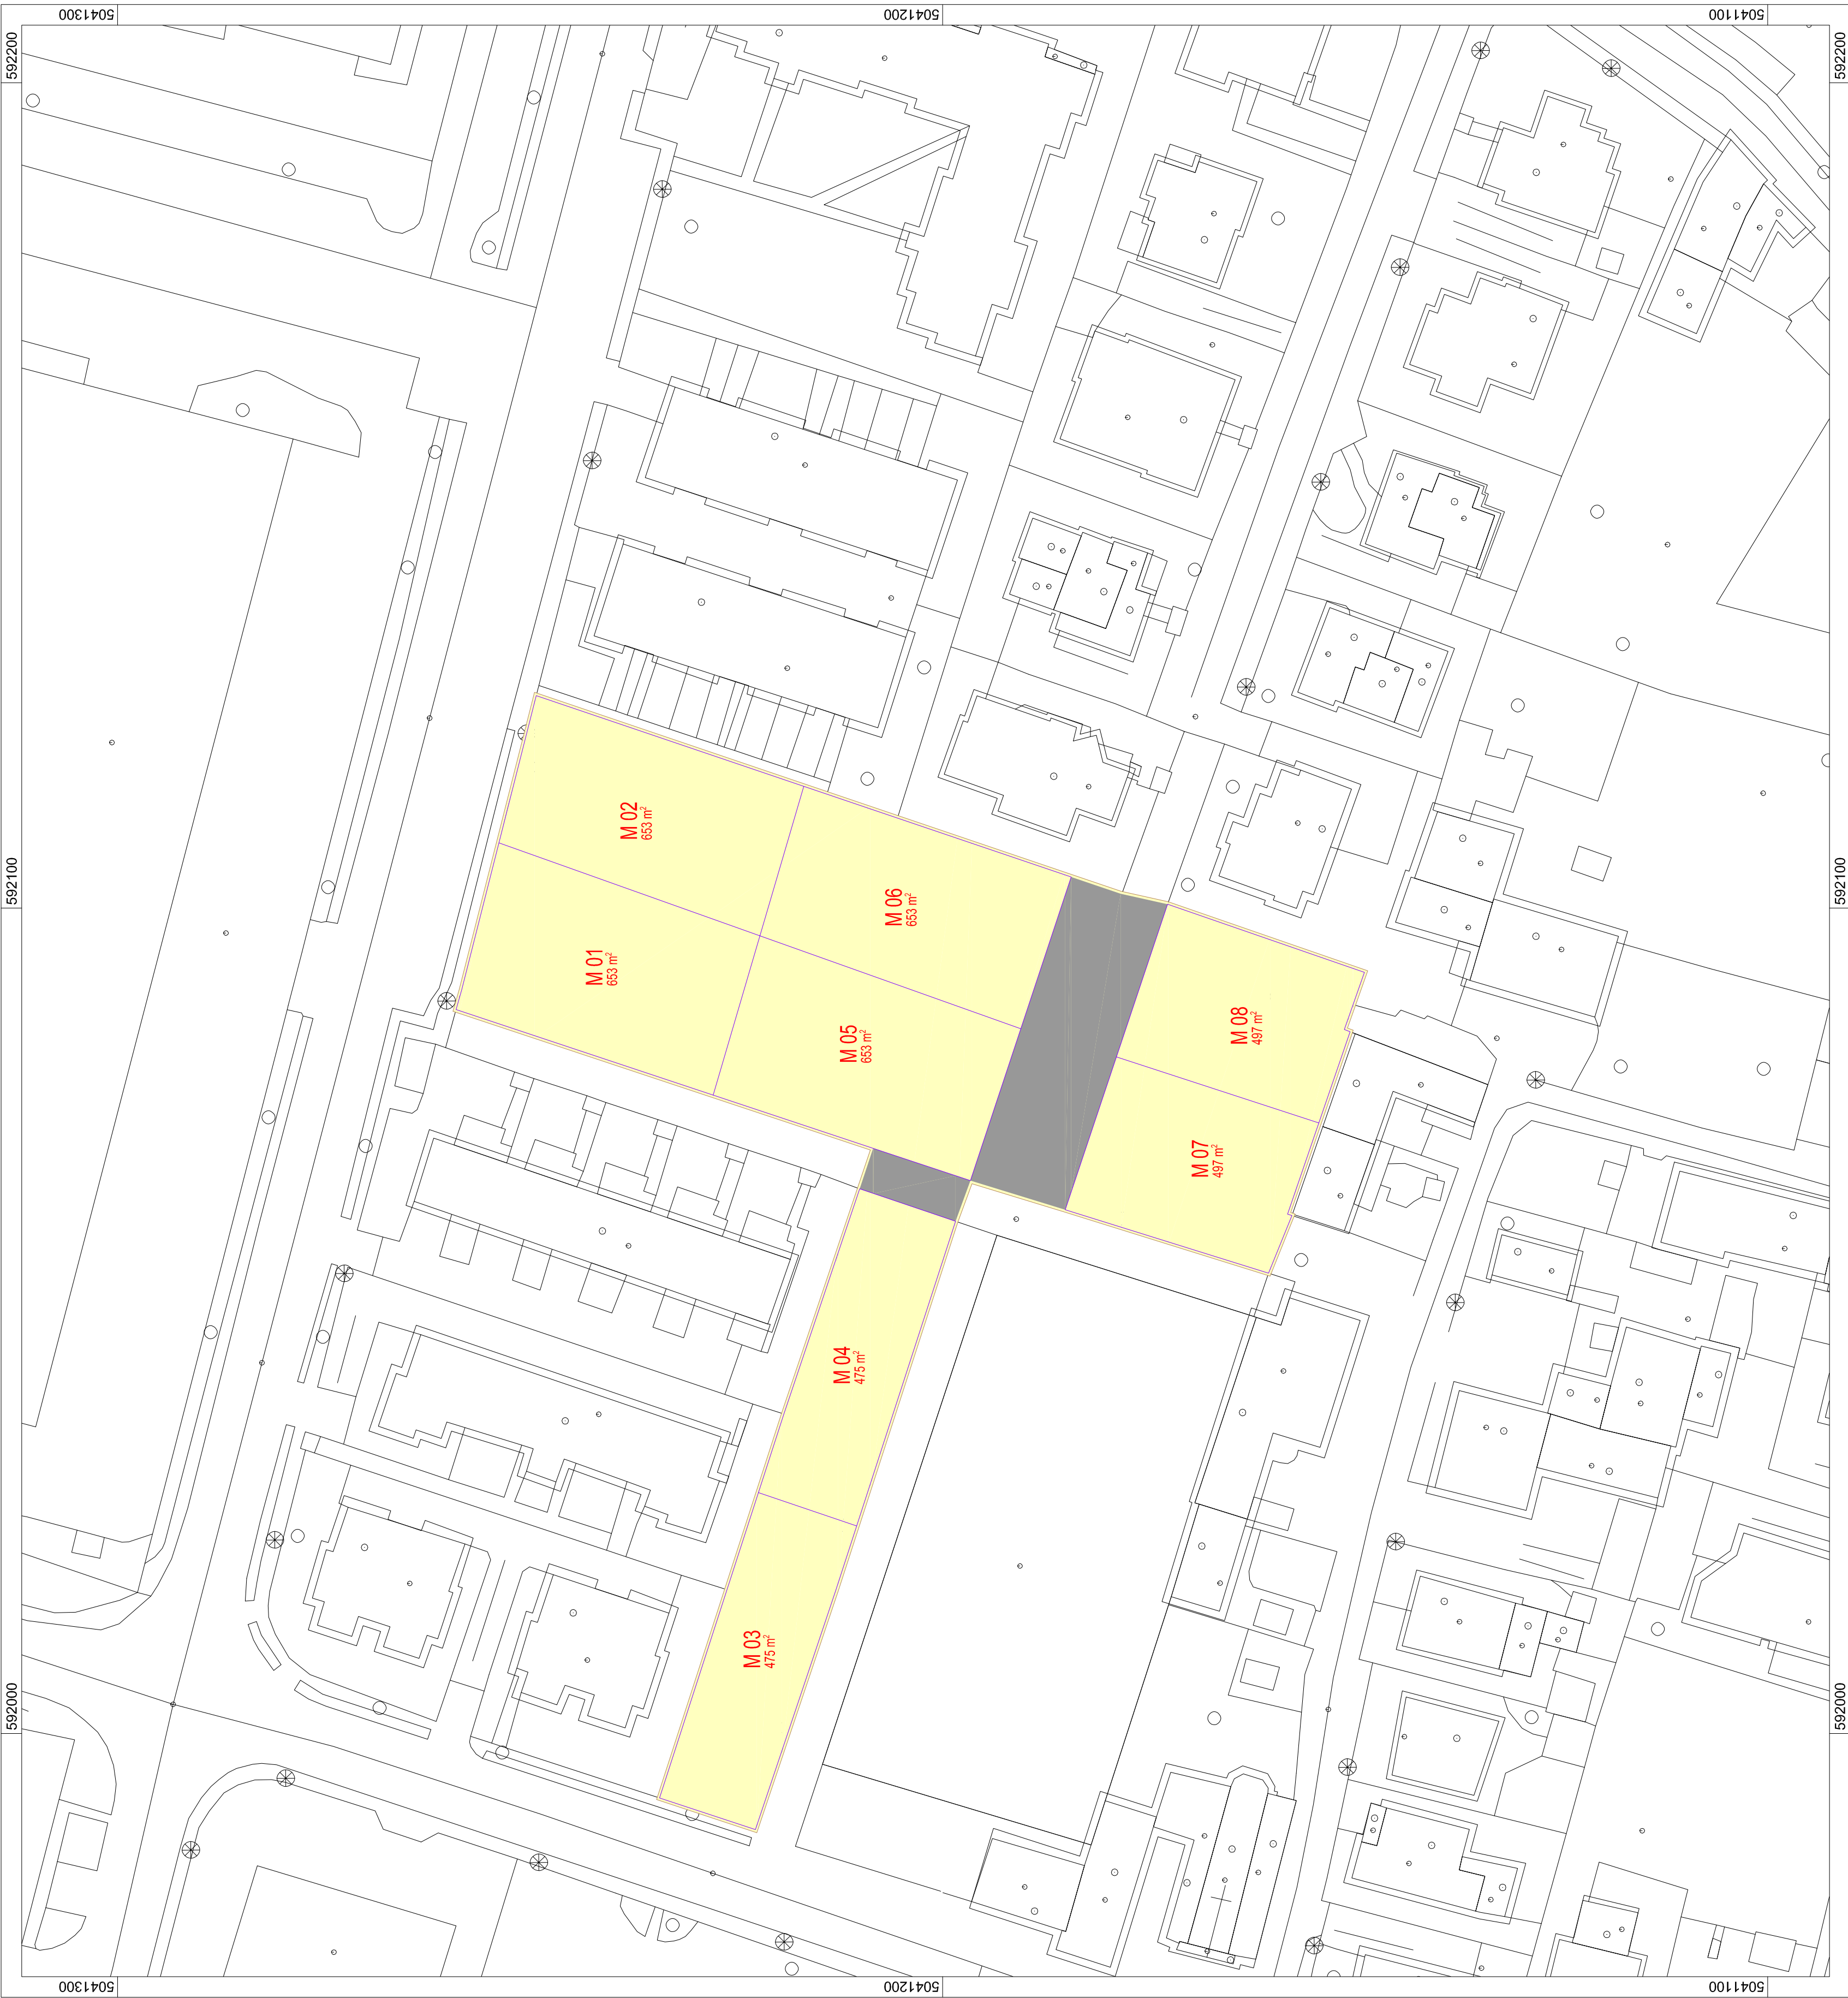


DISPOSIZIONE MAGLIE E PUNTI DI CAMPIONAMENTO
Scala 1:500

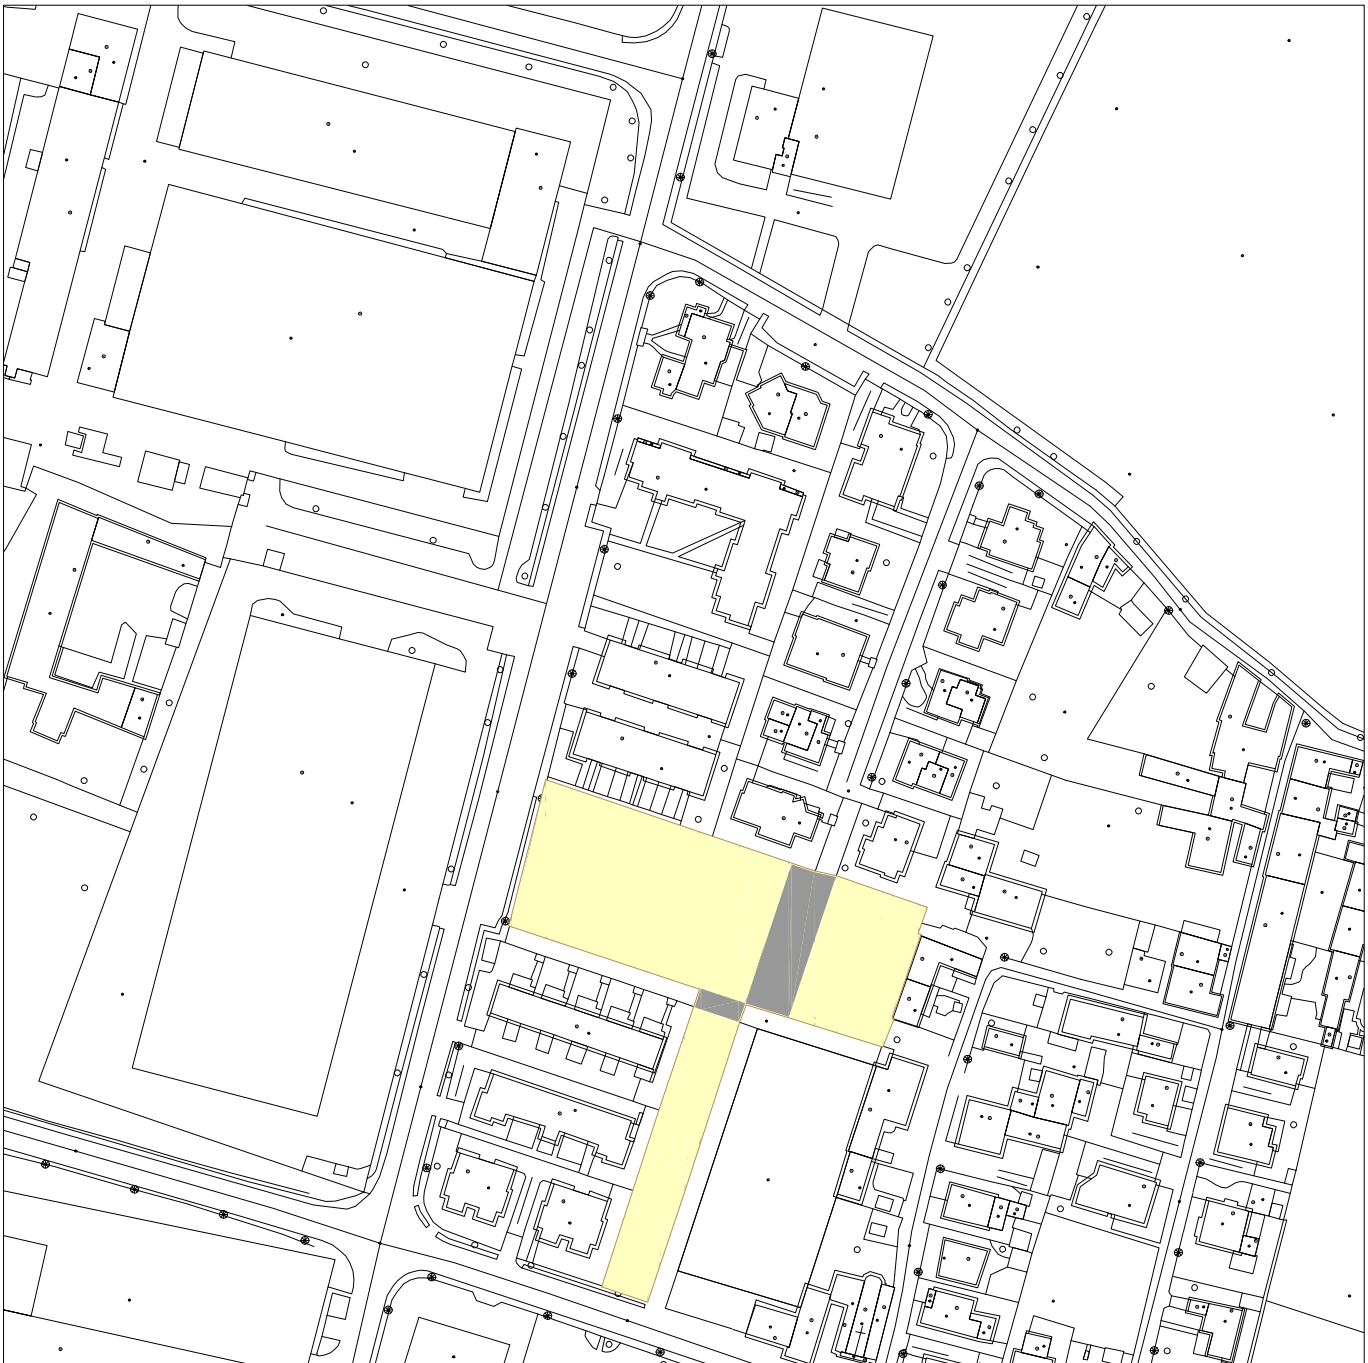

ESTRATTO AEROFOTOGRAMMETRICO
Scala 1:200

PERMETRAZIONE INTERVENTO	
AREA DI INTERVENTO	
SUPERFICI PAVIMENTATE NON OGGETTO DI INTERVENTO	
MAGLIE DI CARATTERIZZAZIONE	
NUMERAZIONE MAGLIE DI CARATTERIZZAZIONE	M00

LEGENDA

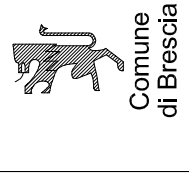

Comune di Brescia
Unità di progetto Risanamento ambientale e bonifiche

Caratterizzazione del parco di via Cacciamailli

Estratto aerofotogrammetrico
Disposizione maglie e punti di campionamento

PROGETTO	COMUNE DI BRESCIA	PROGETTO	COMUNE DI BRESCIA
ELABORAZIONE CAD	PLAN. SIMONA ROSSI	ELABORAZIONE CAD	PLAN. SIMONA ROSSI
ELABORAZIONE CAD	C.A.	ELABORAZIONE CAD	C.A.
ELABORAZIONE CAD	DOT. SSA D. ROSSI	ELABORAZIONE CAD	DOT. SSA D. ROSSI


Ing. S. Cantì

M01	584	M02	420	M03	701	M04	574	M05	741	M06	596	M07	491	M08	729	M09	722	M10	735
M11	580	M12	676	M13	572	M14	568	M15	613	M16	515	M17	449	M18	550				


SUPERFICI MAGLIE (m²)

NUMERO MAGLIE	18
SUPERFICIE DI CARATTERIZZAZIONE (m²)	10.788
SUPERFICIE DEL LOTTO (m²)	12.154
PERIMETRO DI CARATTERIZZAZIONE (m)	675

RIPILOGO

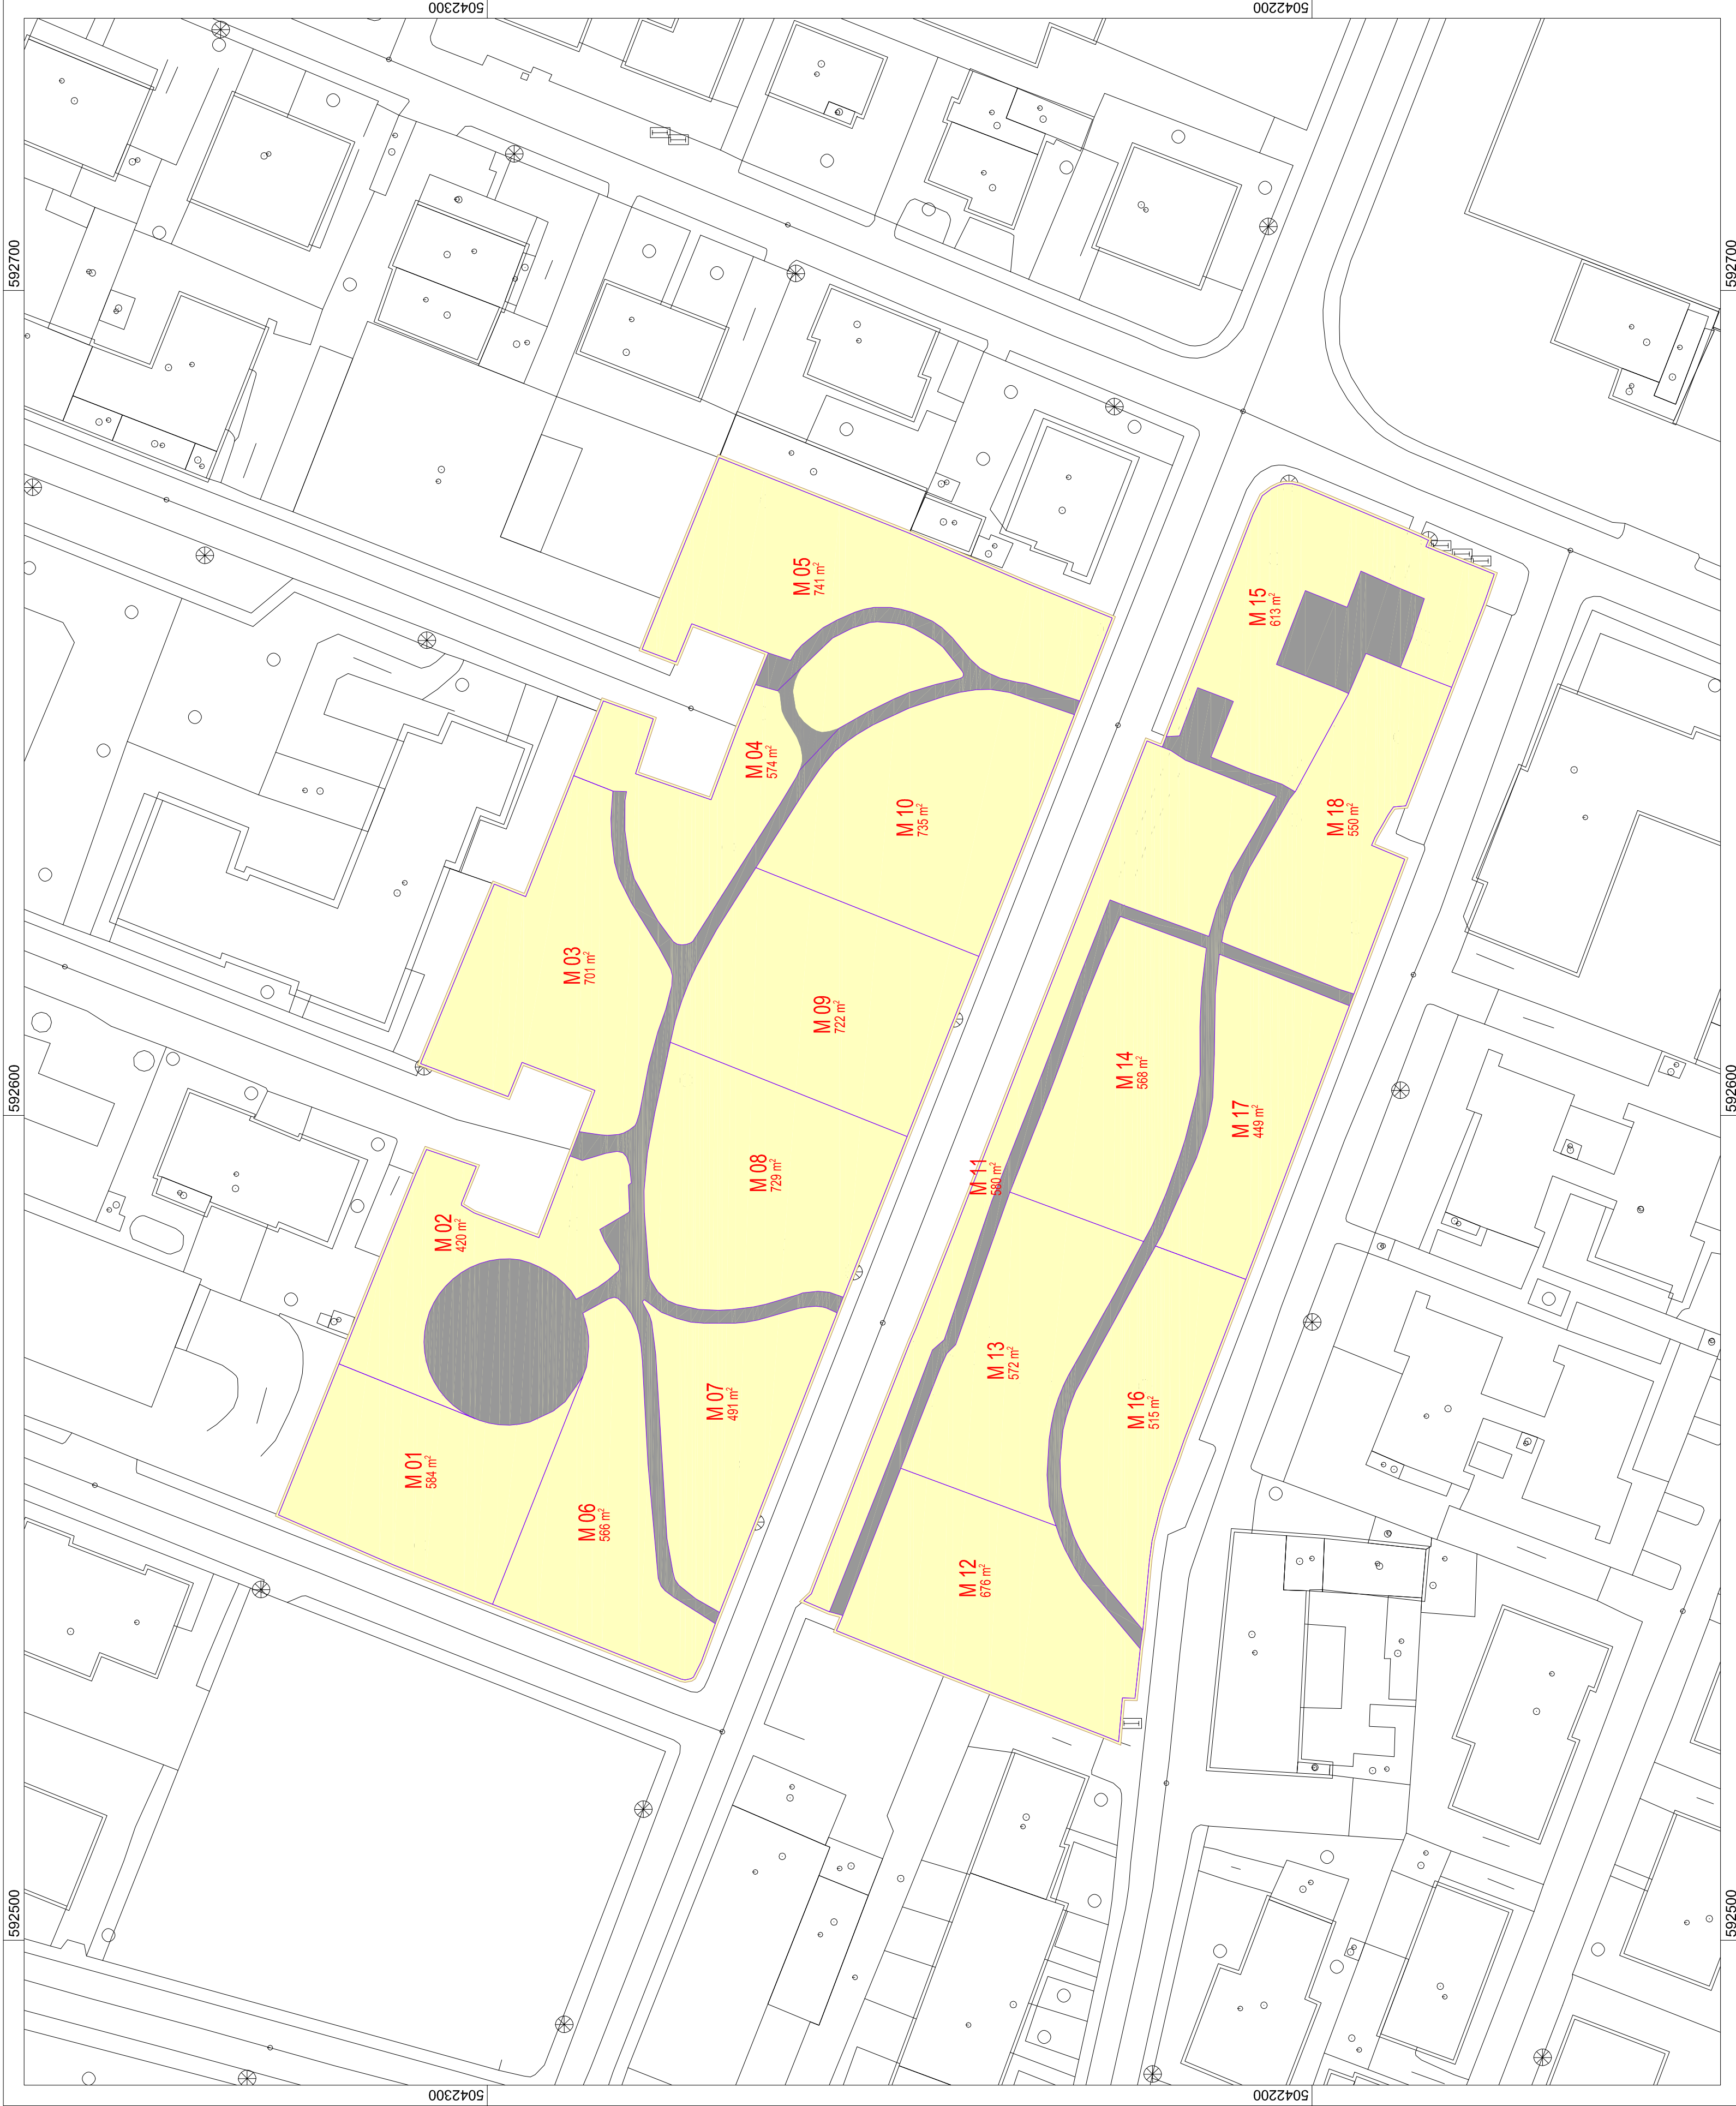

DISPOSIZIONE MAGLIE E PUNTI DI CAMPIONAMENTO
Scala 1:500

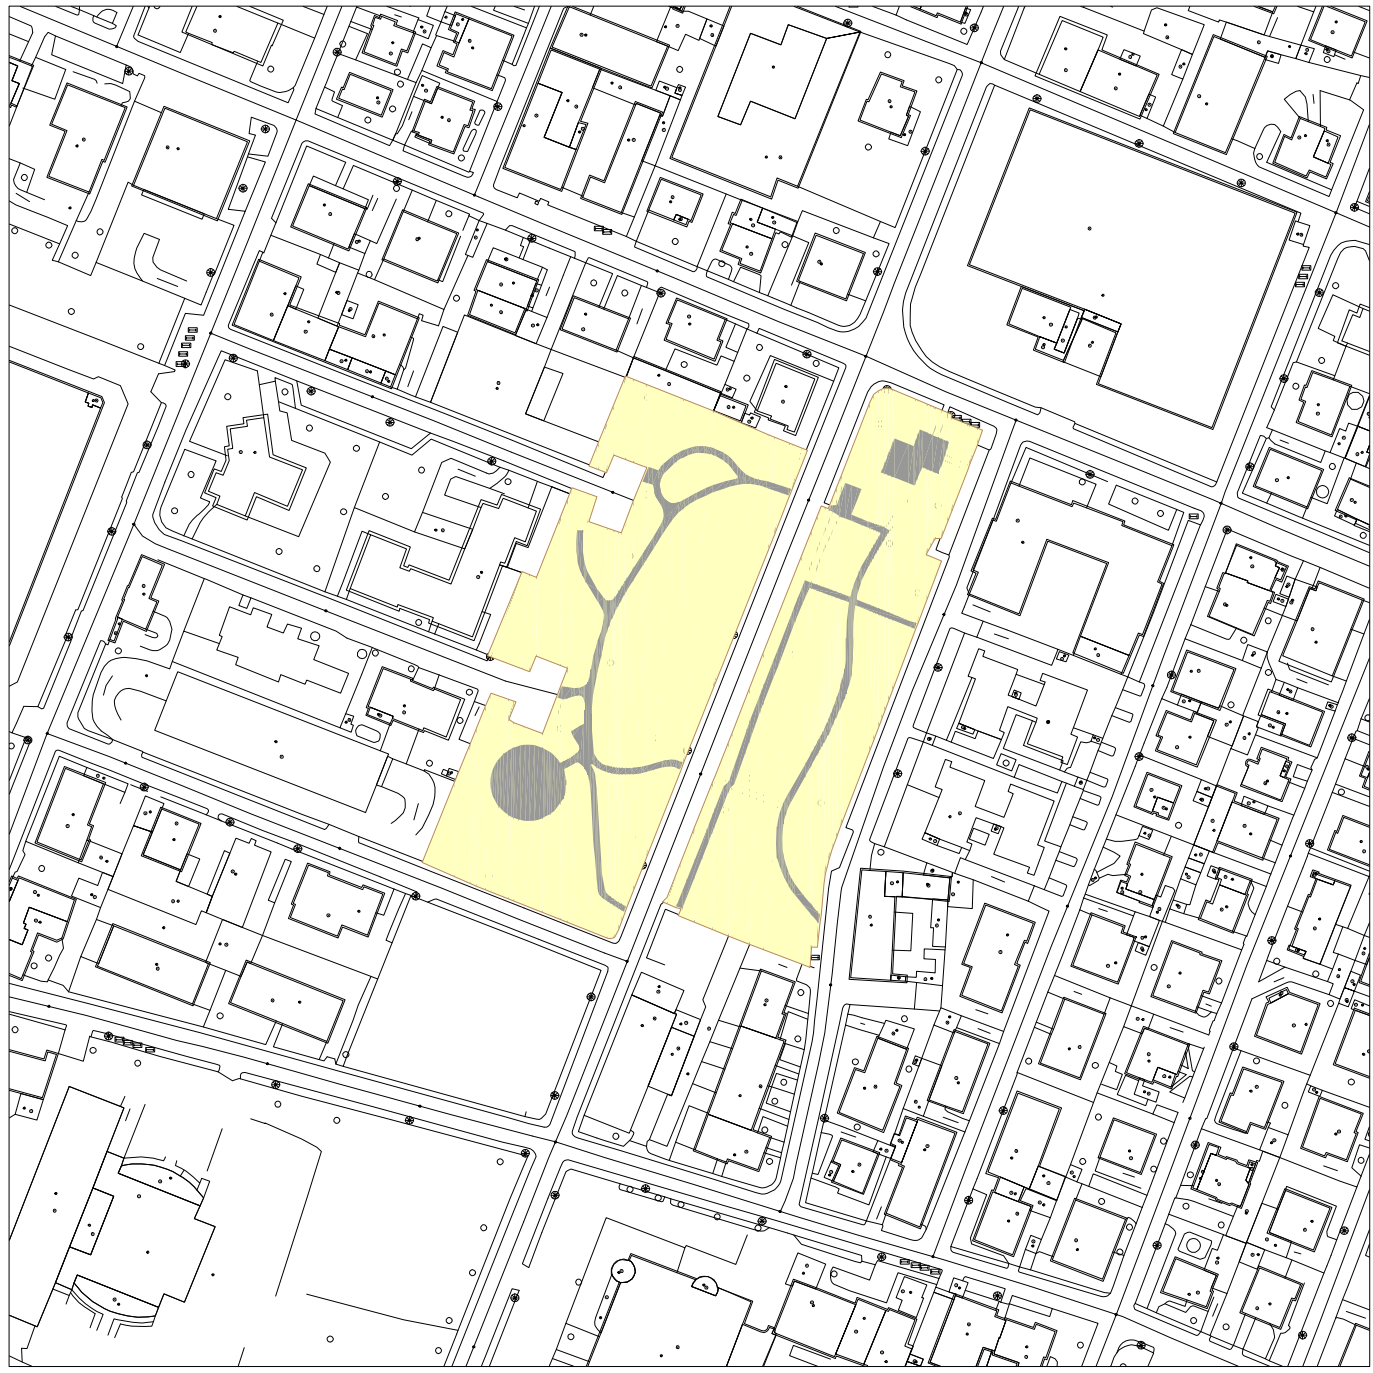

ESTRATTO AEROFOTOGRAMMETRICO
Scala 1:200

PERIMETRAZIONE INTERVENTO
AREA DI INTERVENTO
SUPERFICI PAVIMENTATE NON OGGETTO DI INTERVENTO
MAGLIE DI CARATTERIZZAZIONE
M00 NUMERAZIONE MAGLIE DI CARATTERIZZAZIONE


LEGENDA



PROGETTO	Comune di Brescia
ELABORATO	Comune di Brescia
ELABORAZIONE C.A.D.	C.A.
IL RESPONSABILE DELL'AREA	Dot.ssa D. Rossi
IL RESPONSABILE DEL PROGETTO	Ing. S. Canti

Comune di Brescia	Unità di progetto Risanamento ambientale e bonifiche
Caratterizzazione del parco di via Fura	
Estratto aerofotogrammetrico	
Disposizione maglie e punti di campionamento	
TECNICO ESECUTORE	Plan. Sinora Rossi
ELABORAZIONE C.A.D.	C.A.
IL RESPONSABILE DELL'AREA	Dot.ssa D. Rossi
IL RESPONSABILE DEL PROGETTO	Ing. S. Canti

U

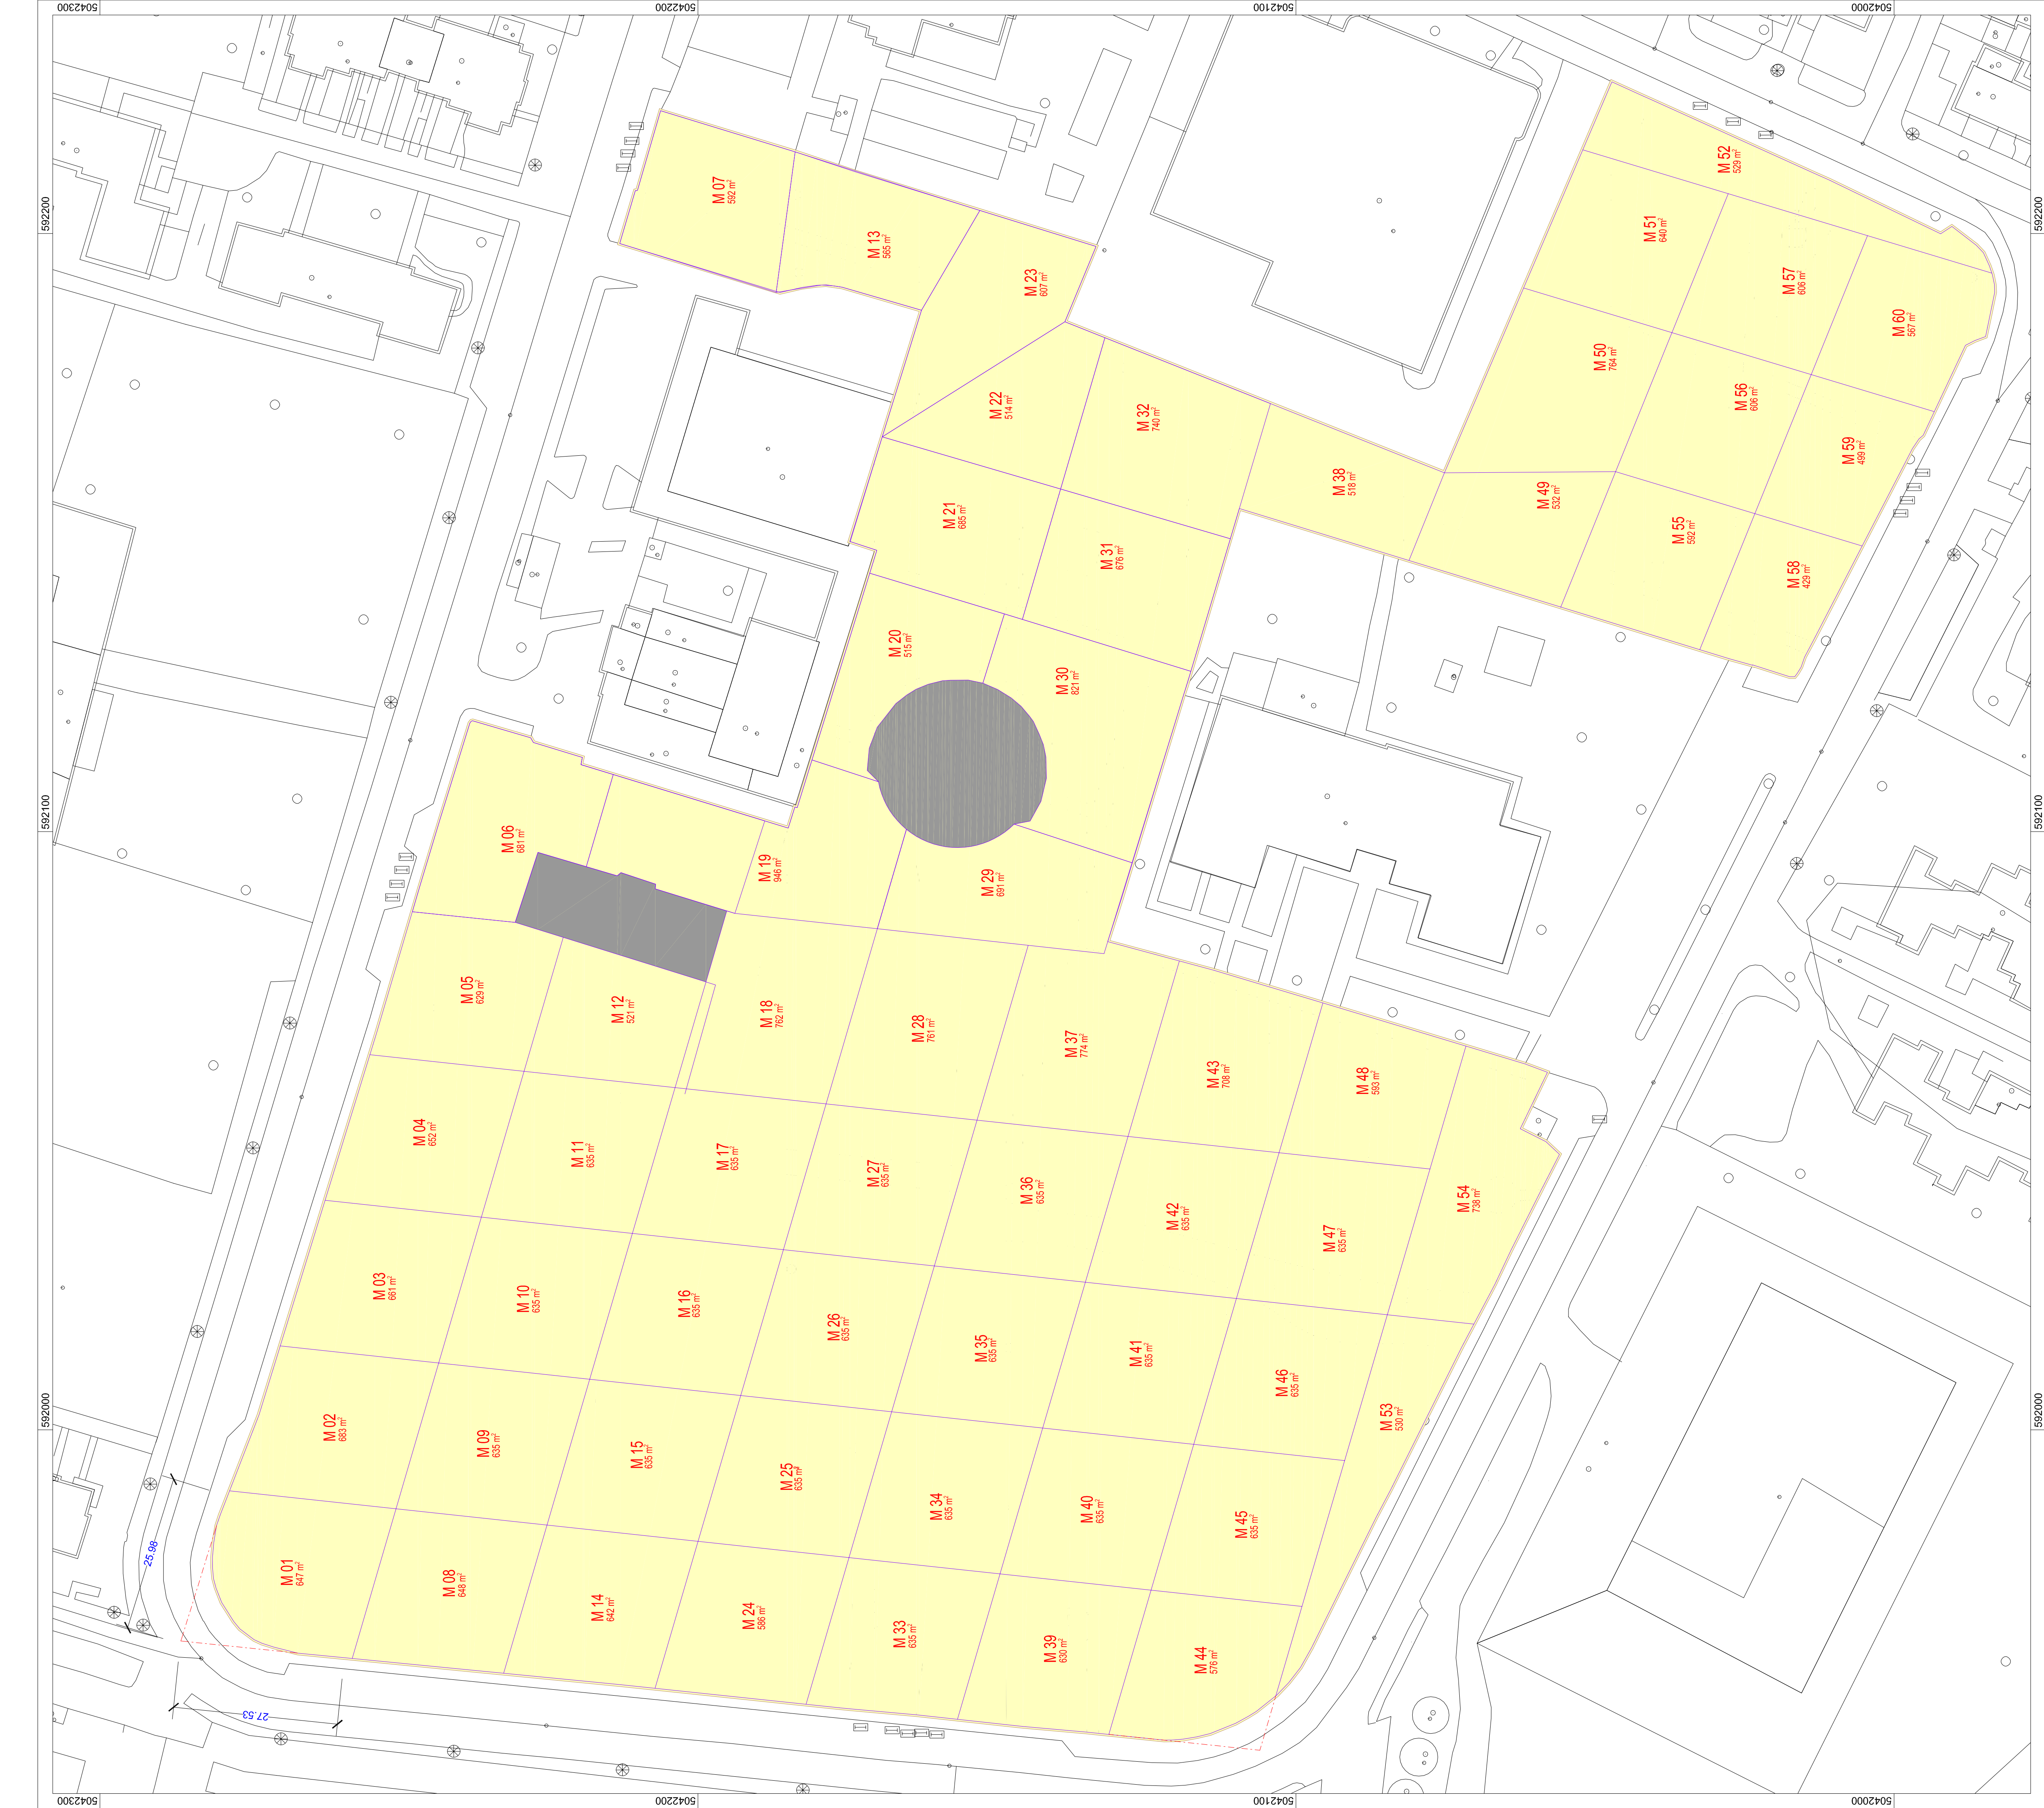


DISPOSIZIONE MAGLIE E PUNTI DI CAMPIONAMENTO
Scale 1:500

M01	647	683	691	M04	652	628	M06	681	M07	592	M08	646	M09	635	M10	635			
M11	635	M12	521	M13	565	M14	642	M15	635	M16	635	M17	635	M18	762	M19	946	M20	515
M21	685	M22	514	M23	607	M24	639	M25	635	M26	635	M27	635	M28	761	M29	691	M30	821
M31	676	M32	740	M33	635	M34	635	M35	635	M36	635	M37	774	M38	518	M39	630	M40	635
M41	635	M42	635	M43	708	M44	576	M45	635	M46	635	M47	635	M48	593	M49	532	M50	704
M51	640	M52	529	M53	530	M54	738	M55	592	M56	606	M57	606	M58	429	M59	449	M60	507

SUPERFICI MAGLIE (m²)

NUMERO MAGLIE	60
SUPERFICIE DI CARATTERIZZAZIONE (m²)	38.154
SUPERFICIE DEL LOTTO (m²)	39.207
PERIMETRO DI CARATTERIZZAZIONE (m)	1.312

RIEPILOGO

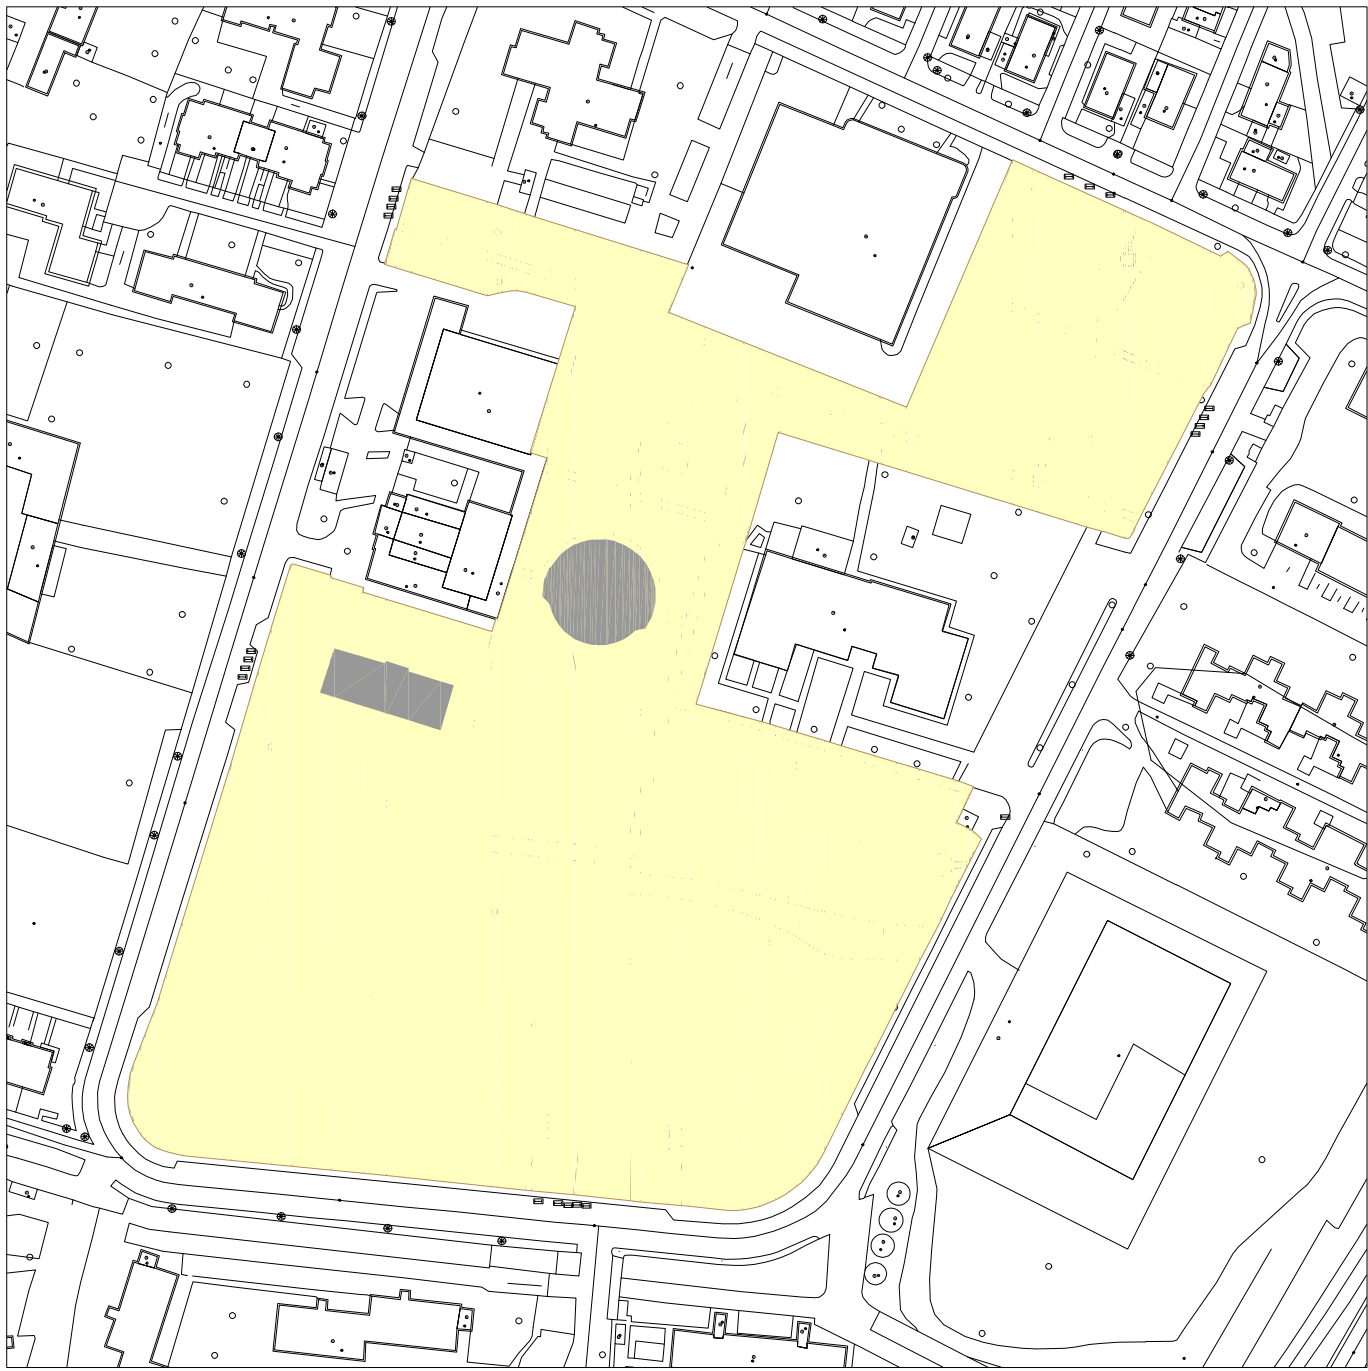

ESTRATTO AEROFOTOGRAMMETRICO

Scale 1:2000

PERIMETRAZIONE INTERVENTO	
AREA DI INTERVENTO	
SUPERFICI PAVIMENTATE NON OGGETTO DI INTERVENTO	
MAGLIE DI CARATTERIZZAZIONE	
NUMERAZIONE MAGLIE DI CARATTERIZZAZIONE	

LEGENDA



Comune di Brescia

Unità di progetto Risanamento ambientale e bonifiche

Caratterizzazione del parco di via Livorno

Estratto aerofotogrammetrico

Disposizione maglie e punti di campionamento

Plan, Simona Rossi

ARCHITETTO

IL RESPONSABILE DEL PROGETTO

Dott.ssa D. Rossi

Ing. S. Canti

DATA

Maggio 2017

SCALA

1:2000 - 1:500

PROGETTO

COLLABORATORE

IL RESPONSABILE DEL PROGETTO

Ing. S. Canti



DISPOSIZIONE MAGLIE E PUNTI DI CAMPIONAMENTO
Scala 1:500

M01	534	M02	482	M03	774	M04	698	M05	520	M06	476	M07	674	M08	517	M09	499	M10	638
M11	660	M12	385	M13	646	M14	625	M15	641	M16	613	M17	795	M18	579	M19	507	M20	586
M21	705																		

SUPERFICI MAGLIE (m²)

NUMERO MAGLIE	21
SUPERFICIE DI CARATTERIZZAZIONE (m²)	12.580
SUPERFICIE DEL LOTTO (m²)	14.954
PERIMETRO DI CARATTERIZZAZIONE (m)	699


REPILOGO



ESTRATTO AEROFOTOGRAMMETRICO
Scala 1:2000

PERIMETRAZIONE INTERVENTO	
AREA DI INTERVENTO	
SUPERFICI PAVMENTATE NON OGGETTO DI INTERVENTO	
MAGLIE DI CARATTERIZZAZIONE	
NUMERAZIONE MAGLIE DI CARATTERIZZAZIONE	M00

LEGENDA

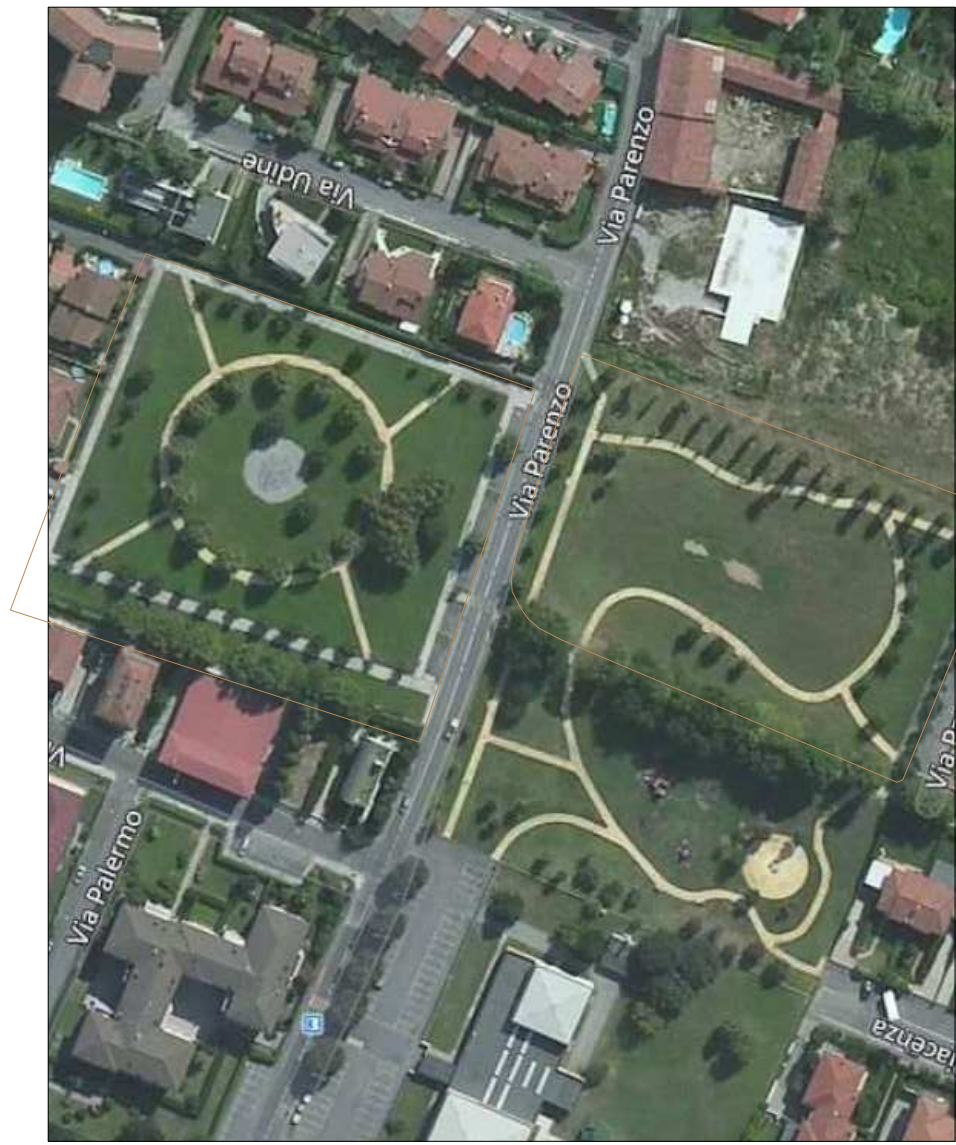


Comune di Brescia
Unità di progetto Risanamento ambientale e bonifiche

Caratterizzazione del parco di via Parezno porzione sud-est e nord

Estratto aerofotogrammetrico
Disposizione maglie e punti di campionamento

PROGETTO	COMUNE DI BRESCIA	DATA	Maggio 2017
TECNICO ESECUTORE	Plan. Simona Rossi	SCALA	1:2000 - 1:500
ELABORAZIONE CAD	C.A.	MAPPA	
IL RESPONSABILE DELL'OPERA	Dott.ssa D. Rossi	IL RESPONSABILE DEL PROGETTO	Ing. S. Canti

U

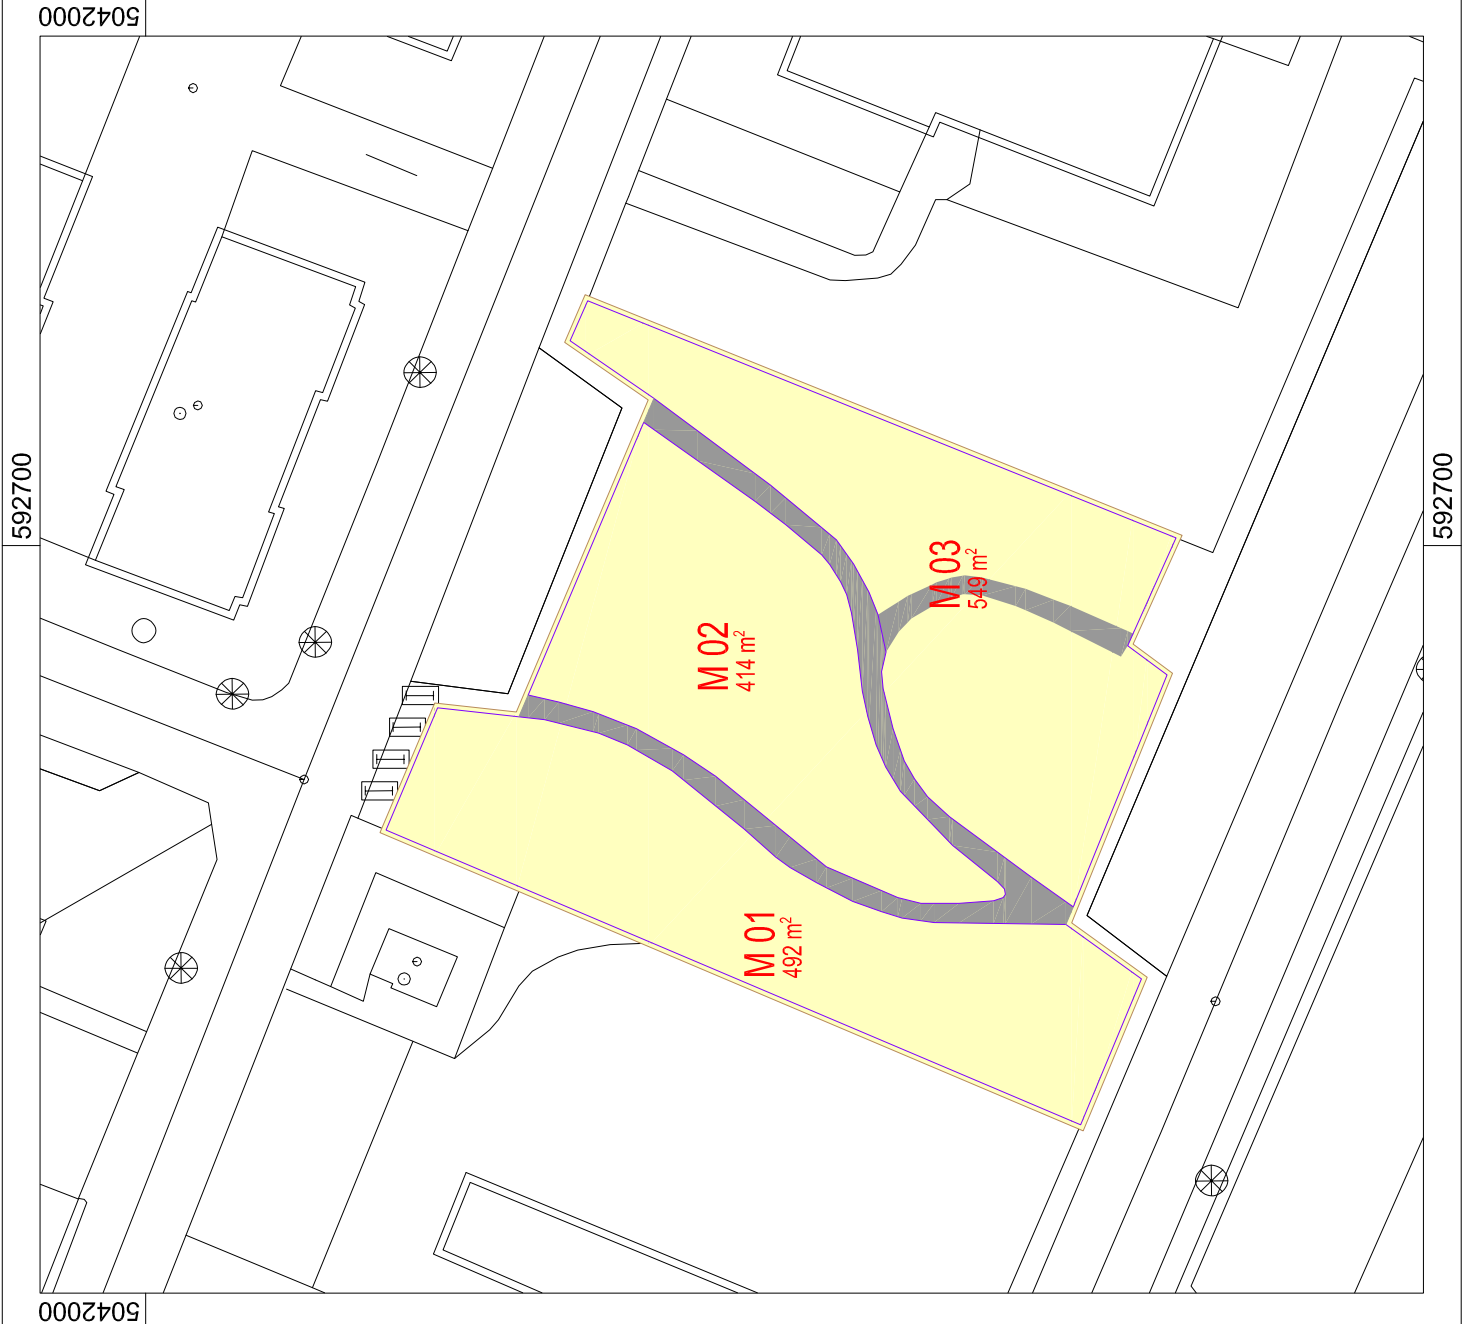

DISPOSIZIONE MAGLIE E PUNTI DI CAMPIONAMENTO
Scala 1:500

M01	492	M02	414	M03	549
-----	-----	-----	-----	-----	-----


SUPERFICI MAGLIE (m²)

NUMERO MAGLIE	3
SUPERFICIE DI CARATTERIZZAZIONE (m²)	1.455
SUPERFICIE DEL LOTTO (m²)	1.631
PERIMETRO DI CARATTERIZZAZIONE (m)	186

RIEPILOGO

PERIMETRAZIONE INTERVENTO	
AREA DI INTERVENTO	
SUPERFICI PAVIMENTATE NON OGGETTO DI INTERVENTO	
MAGLIE DI CARATTERIZZAZIONE	
NUMERAZIONE MAGLIE DI CARATTERIZZAZIONE	

LEGENDA

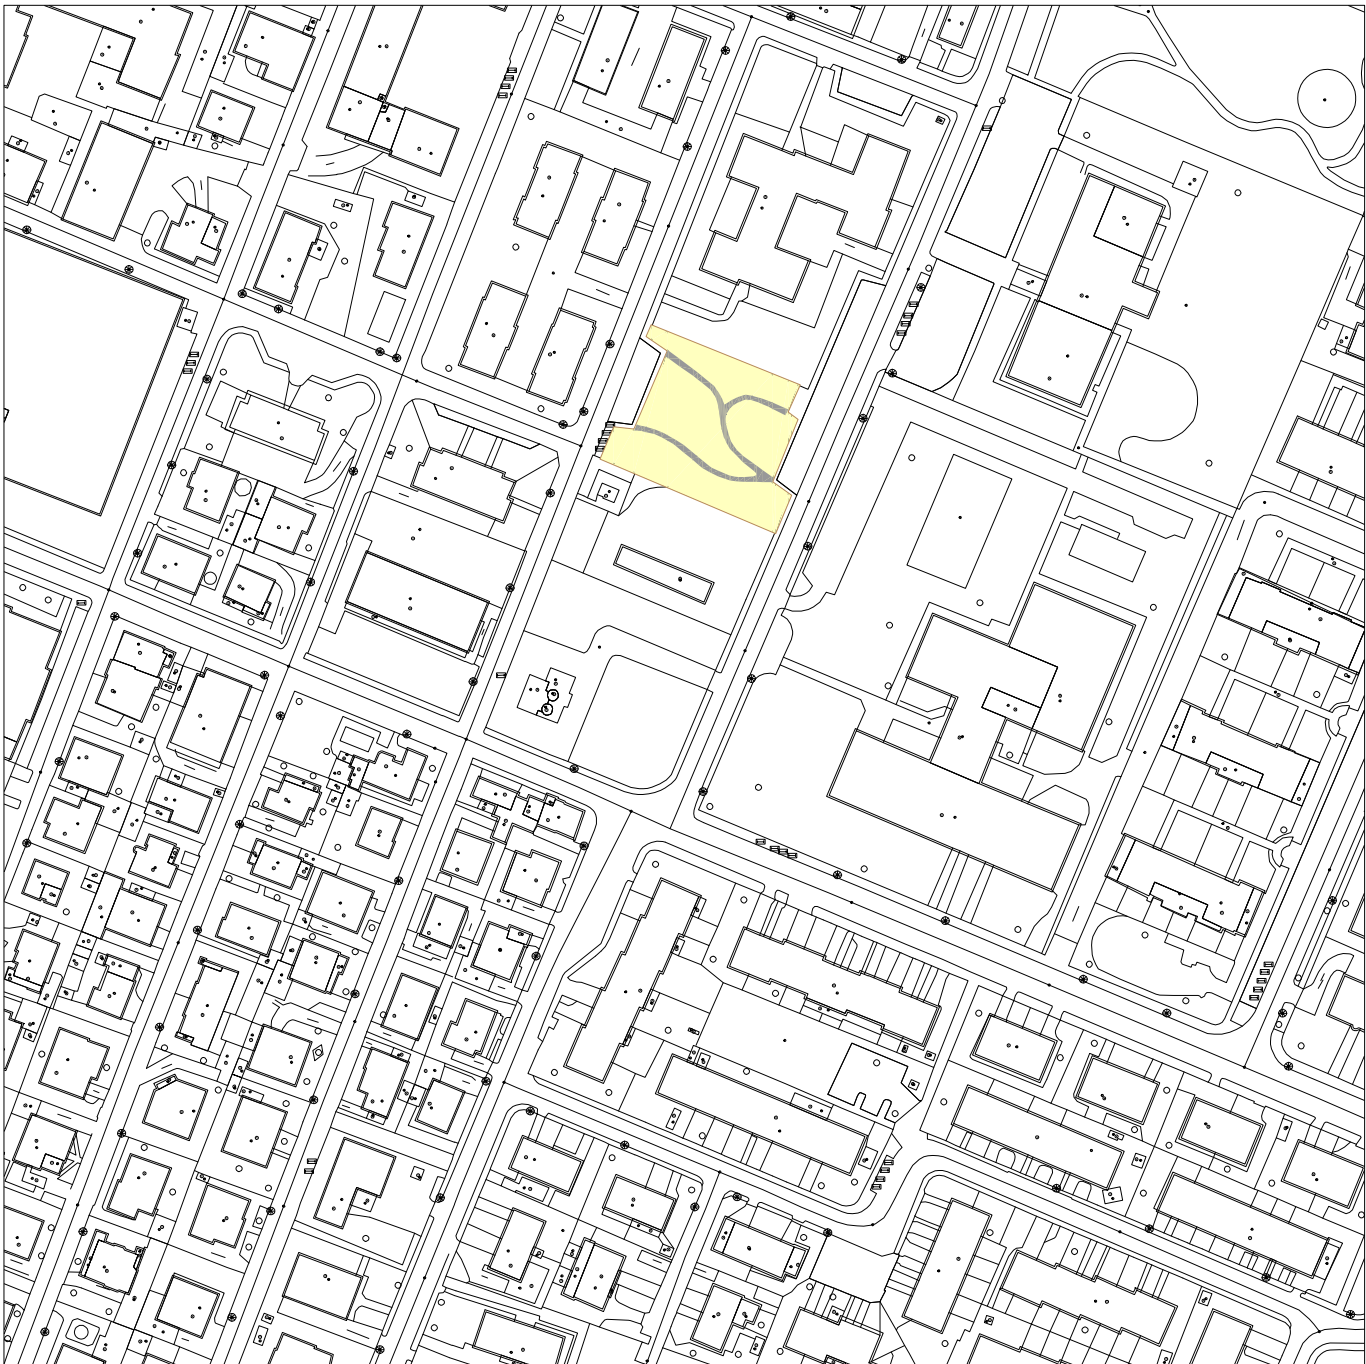

ESTRATTO AEROFOTOGRAMMETRICO
Scala 1:2000



Comune di Brescia

Unità di progetto Risanamento ambientale e bonifiche

PROGETTO

Caratterizzazione del parco di via Palermo

ELABORATO

DATA

Maggio 2017

SCALA

1:2000 - 1:500

TAVOLA

COLLABORATORI

Pian. Simona Rossi

ELABORAZIONE C.A.D.

C.A.

D:\bonifiche\parchi\caratterizzazioni\carat.dwg

IL RESPONSABILE DELL'AREA

Dott.ssa D. Rossi

Ing. S. Canti

U