



UNITA' DI PROGETTO RISANAMENTO AMBIENTALE E BONIFICHE

ASSERBITO ALL' AMBIENTE AL VERDE E GAVIA E ALLA PROTEZIONE CIVILE

AREA TUTELA AMBIENTALE, VERDE, SOSTENIBILITÀ E PROTEZIONE CIVILE

COMUNE DI BRESCIA

PROGETTO DI BONIFICA DEI SUOLI DELL'AREA PUBBLICA

PARCO PASSO GAVIA

PROGETTO ESECUTIVO

ALLEGATO TECNICO

TAV. 01

Inquadramento

TAV. 02

Rilievo topografico - Planimetria

TAV. 03

Rilievo topografico - Sezioni Trasversali

TAV. 04

Rilievo topografico - Sezioni Longitudinali

TAV. 05

Insediamento - sottoservizi esistenti











PLANIMETRIA PROGETTO PARCO

ING. SUSI CANTI

ARCH. MONIK PERITORE - ING. CARLO ARRIGHI

PIAN. SIMONA ROSSI - GEOM. ALBERTO TALENTI - GEOM. ANNA PAPETTI

GEOM. ANNA PAPETTI

1: 200

01 FEBBRAIO 2017

NOTE/REVISIONI

alberi esistenti

n. 9 Prunus Pissardi Nigra (rif. EPU E.5.5.50.5)

n. 6 Parrotia persica (rif. EPU E.5.5.50.10)

n. 8 Tilia Greenspire (rif. EPU E.5.5.50.15)

n.12 Liriodendrum Tulipifera (rif. EPU E.5.5.50.20)

n. 7 Acer Platanoides (rif. EPU E.5.5.50.25)

n. 5 Platanus Occidentalis (rif. EPU E.5.5.50.30)

n. 3 Prunus Kanzan (rif. EPU E.5.5.50.35)

cespuglio di nuovo impianto

n. 1 Osmantus fragrans (rif. EPU E.5.5.50.40)

prato (rif. EPU E.5.5.30) 11.200,00 mq

pavimento in cls con finitura al quarzo (rif. EPU B.4.40.5) 1.550,00 mq


panchine ferro e legno (rif. EPU E.10.5.5) n. 24 (18 con schienale+6 senza schienale)

tavoli ferro e legno (rif. EPU E.10.5.10) n.2

fontanella in ghisa tipo Milano (rif. EPU E.10.5.15)

campo da pallacanestro esistente da ripristinare

pavimentazione con pavimento in cls con finitura al quarzo (rif. EPU B.4.40.5) per 600,00 mq

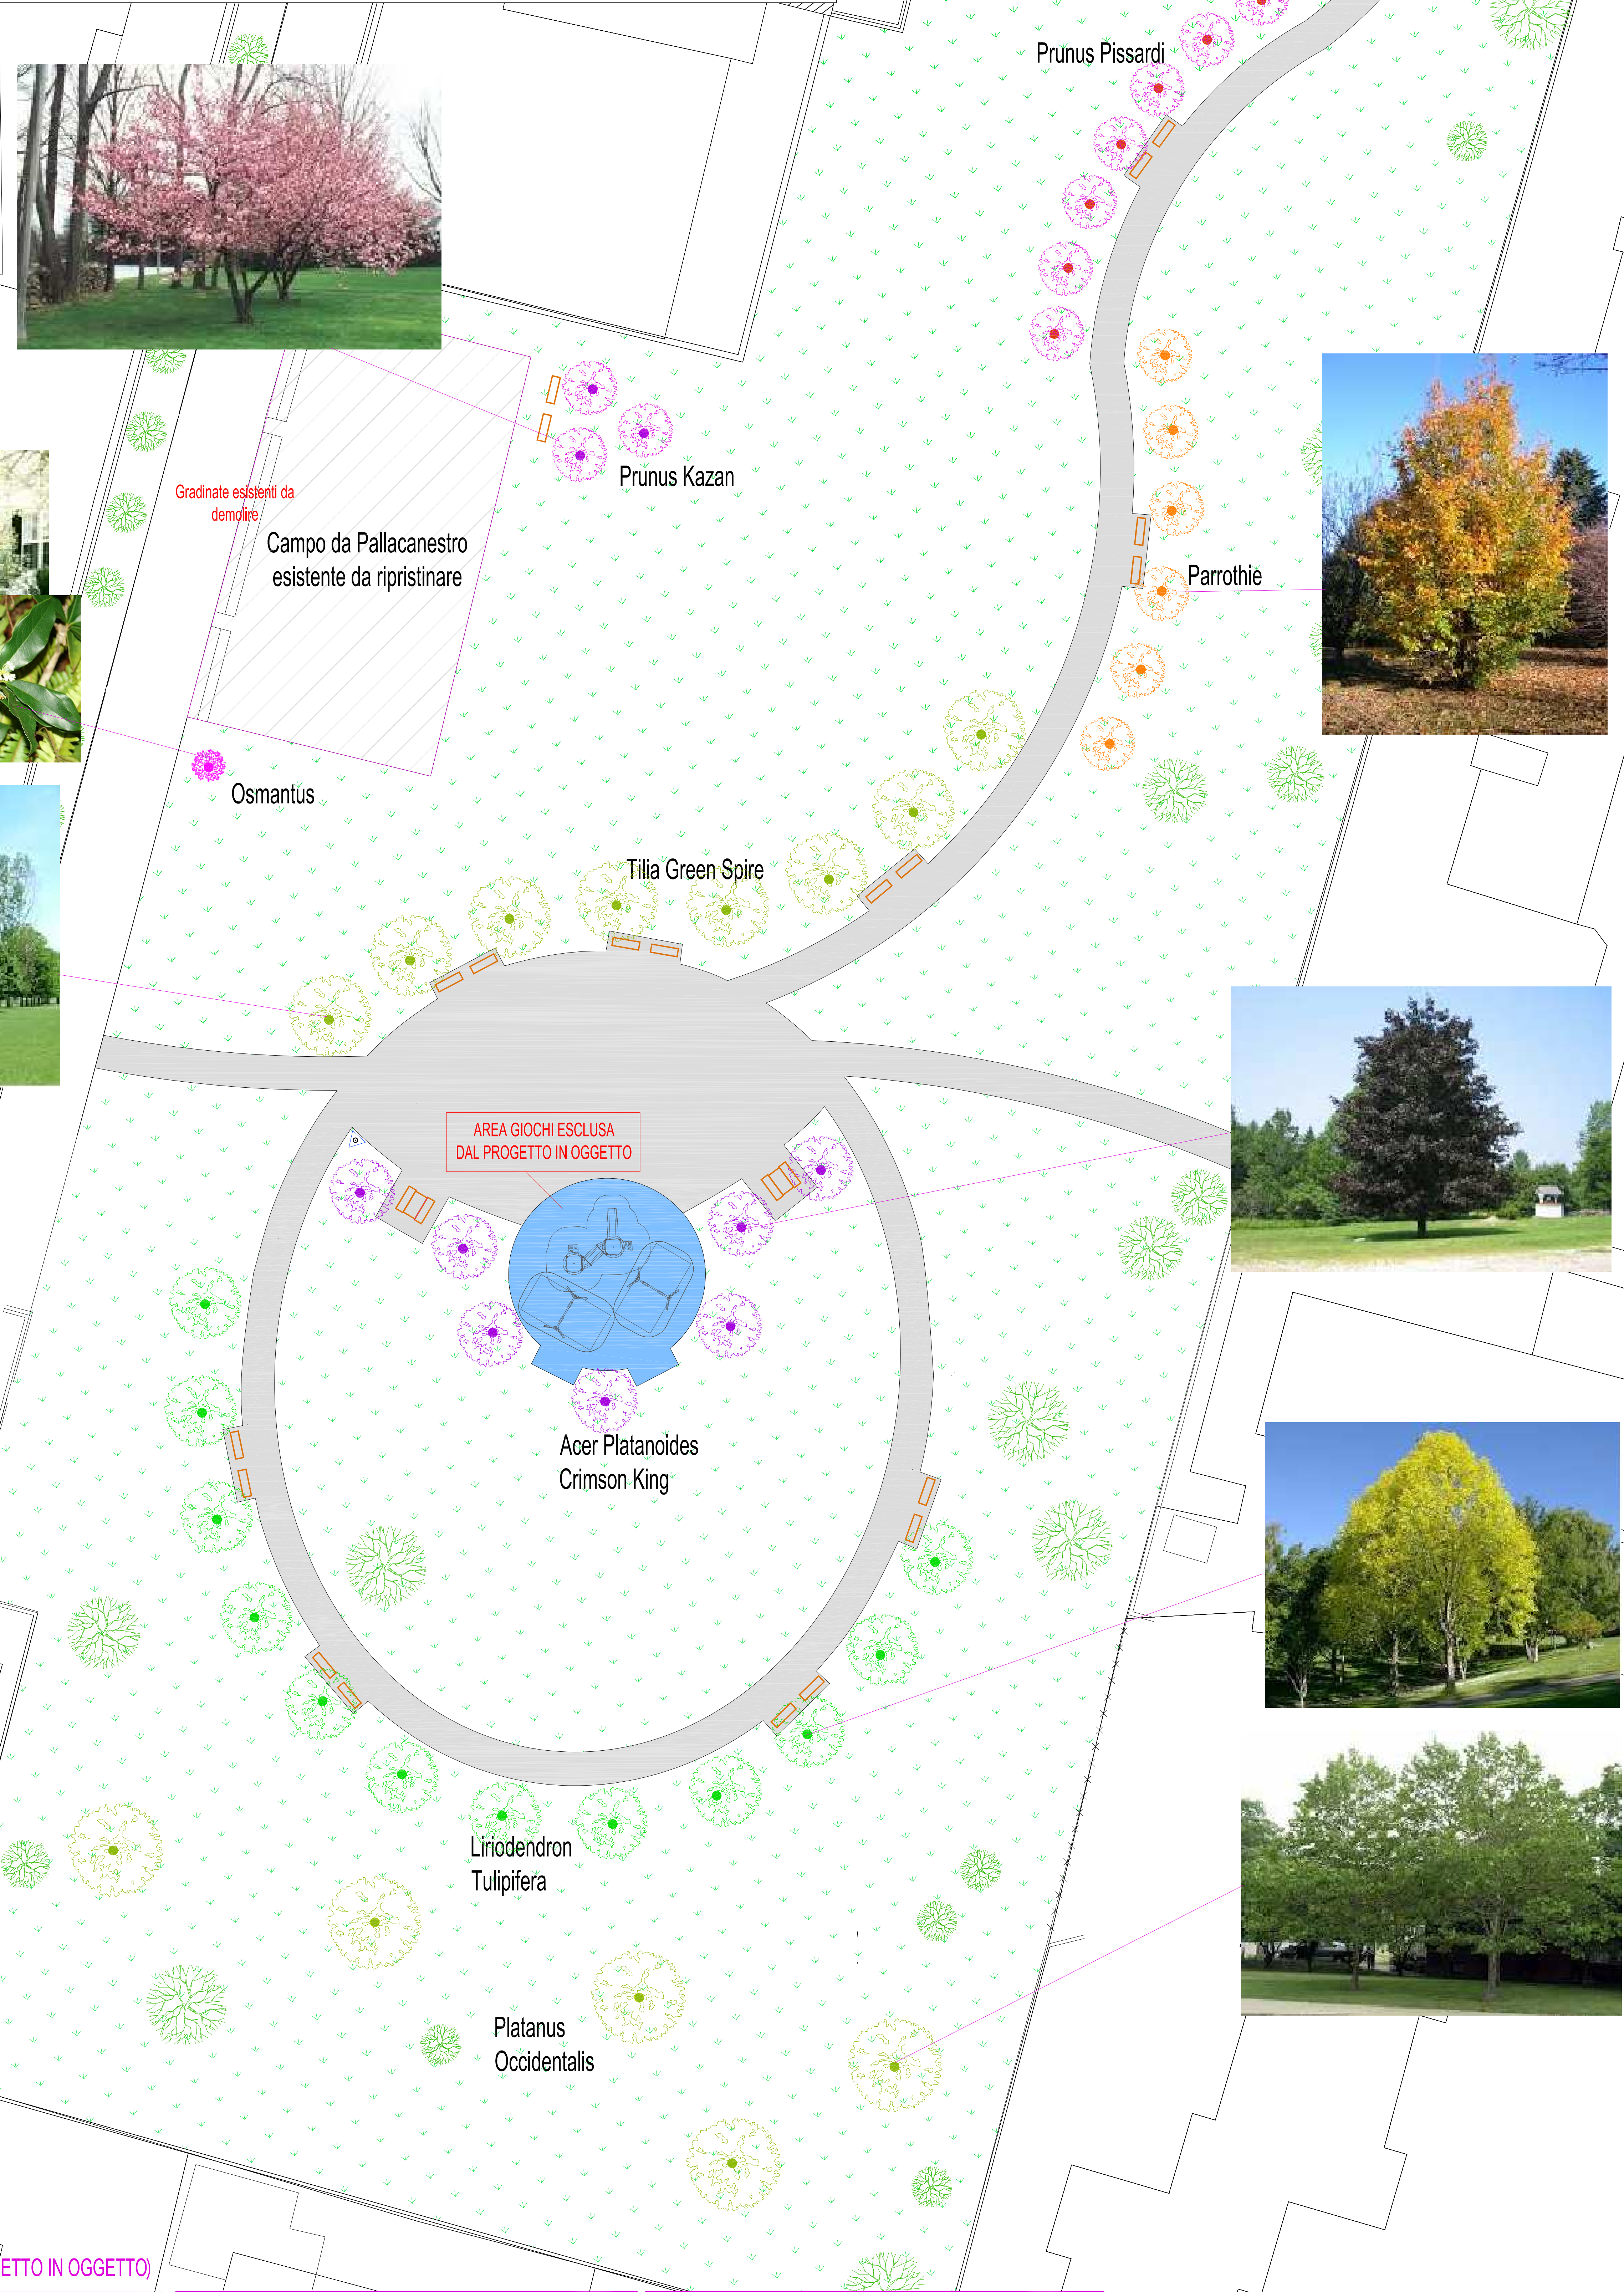

AREA GIOCO (ESLUSA DAL PROGETTO IN OGGETTO)

